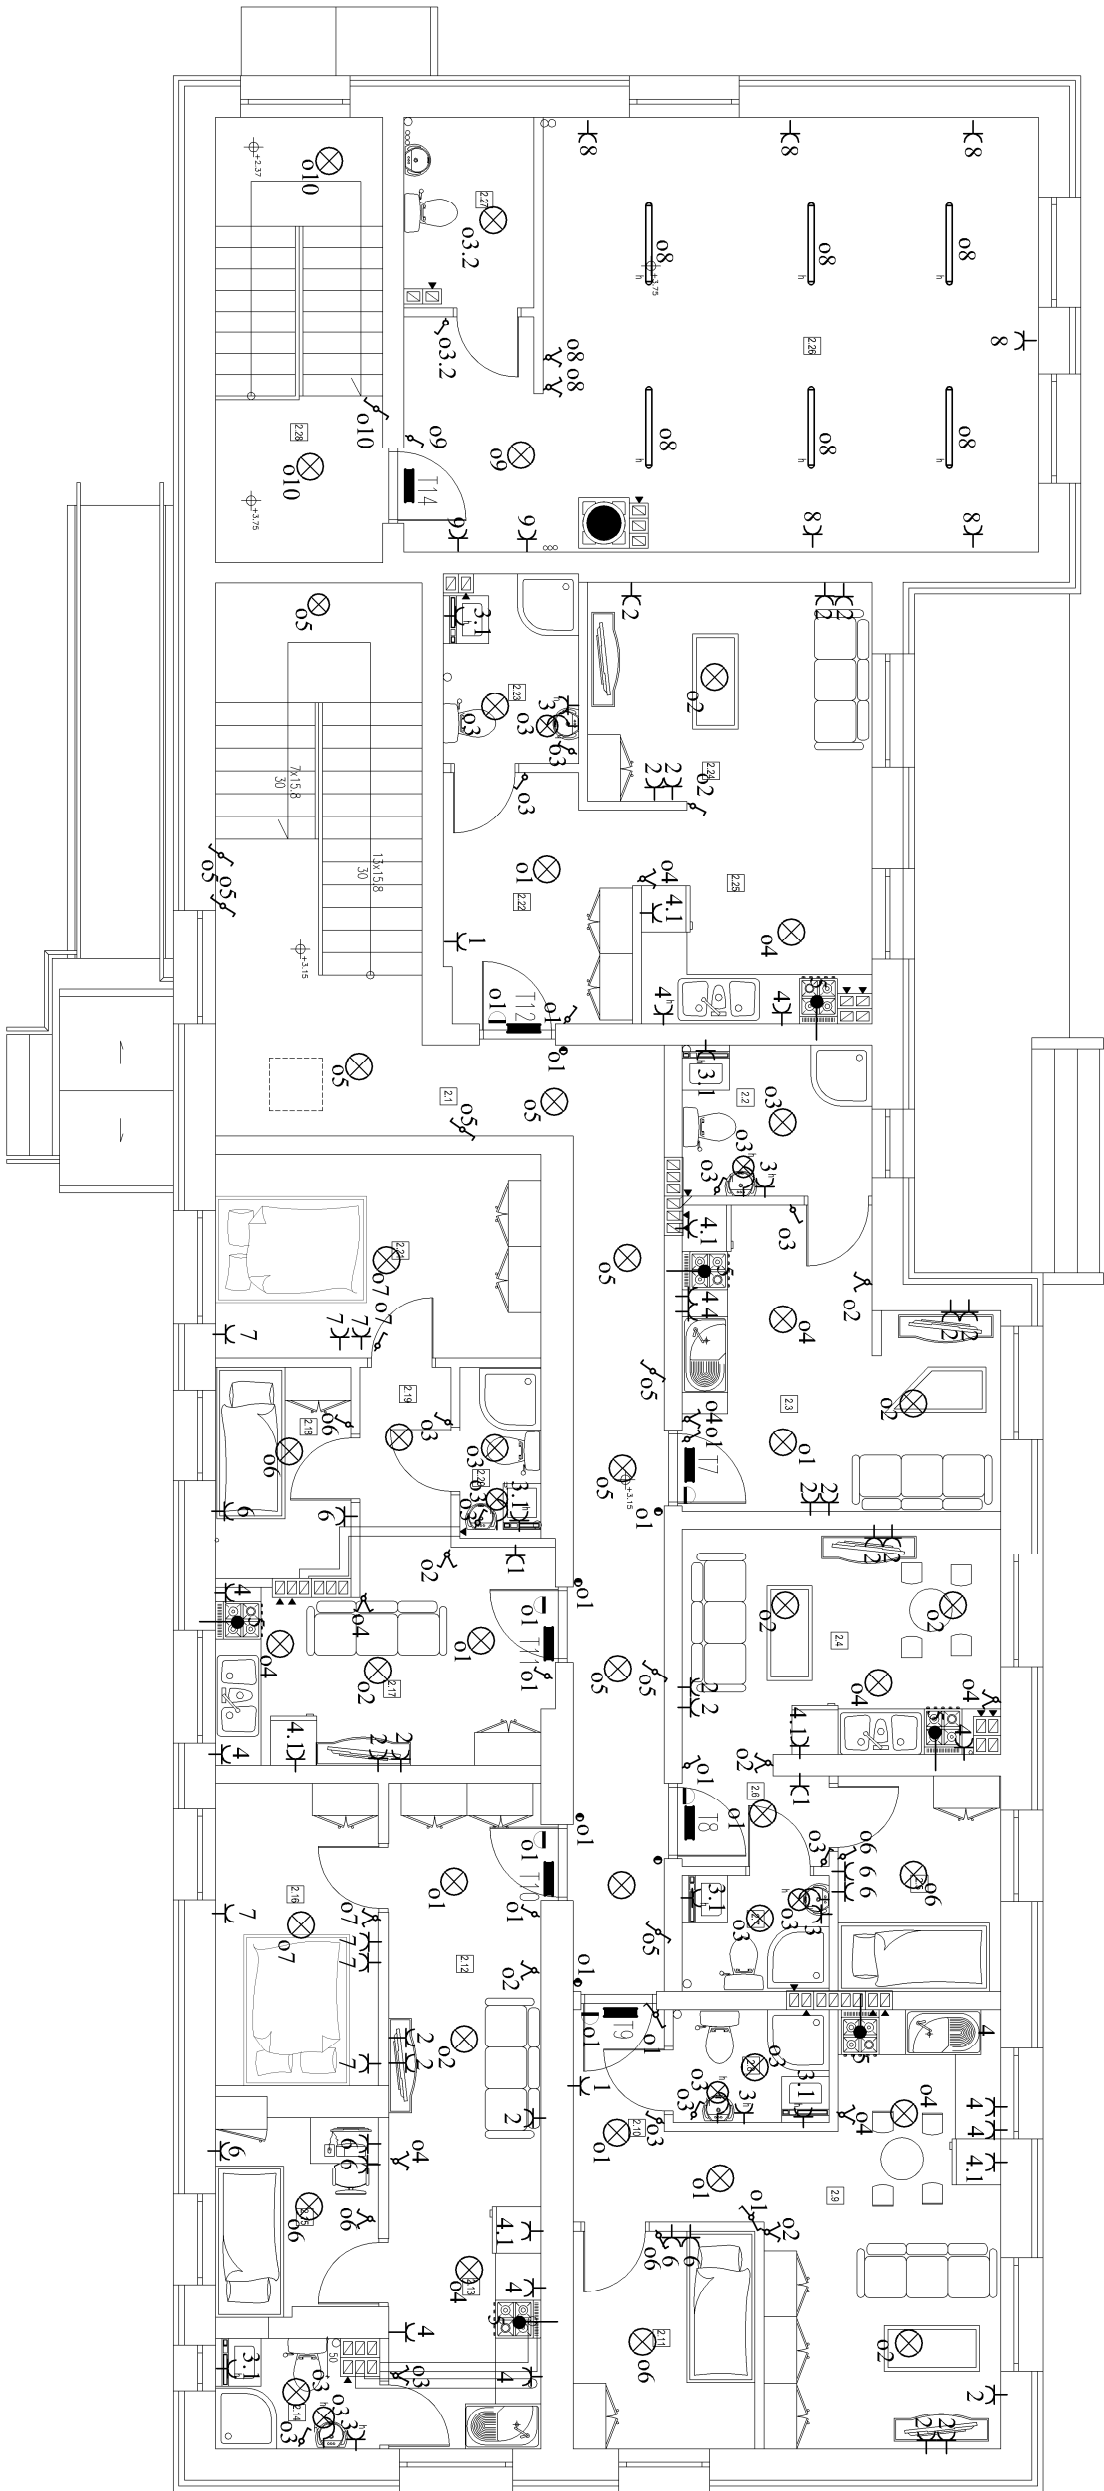




RZUT PIĘTRA—INSTALACJA ELEKTRYCZNA


Skala 1:100




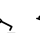
LEGENDA :


- 


Wypust oświetleniowy kinkiet
- 


Wypust oświetleniowy kinkiet hermetyczny
- 


Wypust oświetleniowy
- 

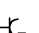
Łącznik pojedynczy
- 

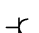
Łącznik świecznikowy
- 


Łącznik pojedynczy hermetyczny
- 


Przyceisk dzwinkowy
- 


Dzwonek elektryczny
- 

Łącznik schodowy
- 

Gniazdo wtyczkowe 230V z bolcem ochronnym hermetyczne
- 

Gniazdo wtyczkowe 230V z bolcem ochronnym
- 

Puszka instalacyjna do podłączenia kuchenki h=0,5m
- 

Wypust oświetleniowy świetłowodowy hermetyczny
- 

Tablica rozdzielcza

7 MIESZKANIE:		8 MIESZKANIE:		9 MIESZKANIE:		10 MIESZKANIE:		11 MIESZKANIE:		12 MIESZKANIE:		SKŁAD KSIĄŻEK:	
2.1 Kuchnia+Pokoj		2.4 Kuchnia+Pokoj		2.8 Łazienka		2.12 Korytarz		2.17 Kuchnia+Pokoj		2.22 Korytarz		2.26 Biblioteka	
5.02 Płyta ceramiczna		12.41 Płyta ceramiczna		3.07 Płyta terakota		9.61 Płyta ceramiczna		11.21 Płyta ceramiczna		7.86 Płyta ceramiczna		42.22 Płyta ceramiczna	
2.3 Kuchnia+Pokoj		2.5 Pokój		2.9 Kuchnia+Pokoj		2.13 Kuchnia+Pokoj		2.18 Pokój		2.23 Łazienka		2.27 WC	
14.36 Płyta ceramiczna		3.13 Porele		16.01 Płyta ceramiczna		8.08 Płyta ceramiczna		5.00 Porele		4.37 Płyta terakota		4.19 Płyta terakota	
		2.6 Korytarz		2.10 Korytarz		2.14 Łazienka		2.19 Korytarz		2.24 Pokój		2.28 Kuchnia schodowa	
		3.53 Płyta ceramiczna		4.36 Płyta gresowa		2.31 Płyta terakota		3.25 Płyta ceramiczna		10.86 Porele		13.02 Porele	
		3.21 Płyta terakota		2.11 Pokój		2.15 Pokój		2.20 Łazienka		2.25 Kuchnia+Pokoj			
		6.31 Płyta gresowa		5.71 Porele		2.42 Płyta terakota		8.44 Płyta ceramiczna					
				2.16 Pokój		2.21 Pokój							
				8.60 Porele		1.61 Porele							

Pracownia Projektowa		ZESPÓŁ AUTORSKI	
GUTERBAS		inż. Sławomir SKROBSZ	
BUDOWNICWO		Instalacyjno elektryczna SW/0138/PROJ/06	
76-220 STĄPORKÓW UL. PEŁSUDSKIEGO 87		SPRZĄDZIC	
www.gutbas.pl e-mail: biuro@gutbas.pl		inż. Marek SZCZEPANIK	
tel. 533-703-933		Instalacyjno-inżynieria elektryczna RI-564/94	
PROJEKT BUDOWLANI		Wzrostle prawo udzielenie dotyczące tego rysunku są własnością pracowni projektowej GUTBAS	
Inwestor:		Gmina STĄPORKÓW	
		ul. Plac Wolności 7	
		STĄPORKÓW	
Inwestycja:		ZMIANA SPOSOBU UŻYTKOWANIA LOKALI USŁUGOWYCH	
		NR. 7/101/7/11 USTYJOWANYCH W BUDYNKU MIESZKALNYM	
		WIEŁORODZINNYM NA LOKALE MIESZKALNE	
Miejsce inwestycji:		STĄPORKÓW dz. nr 3344/7	
		ul. Plac Wolności	
Typu rysunku:		INSTALACJA GNAZD I OŚWIETLENIA RZUT PIĘTRA	
Branża		Forma projektu	Data
ELEKTRYCZNA		BUDOWLANI	02.11.13
		1 : 100	A3
		Forma	Numer rysunku
		E - 03	