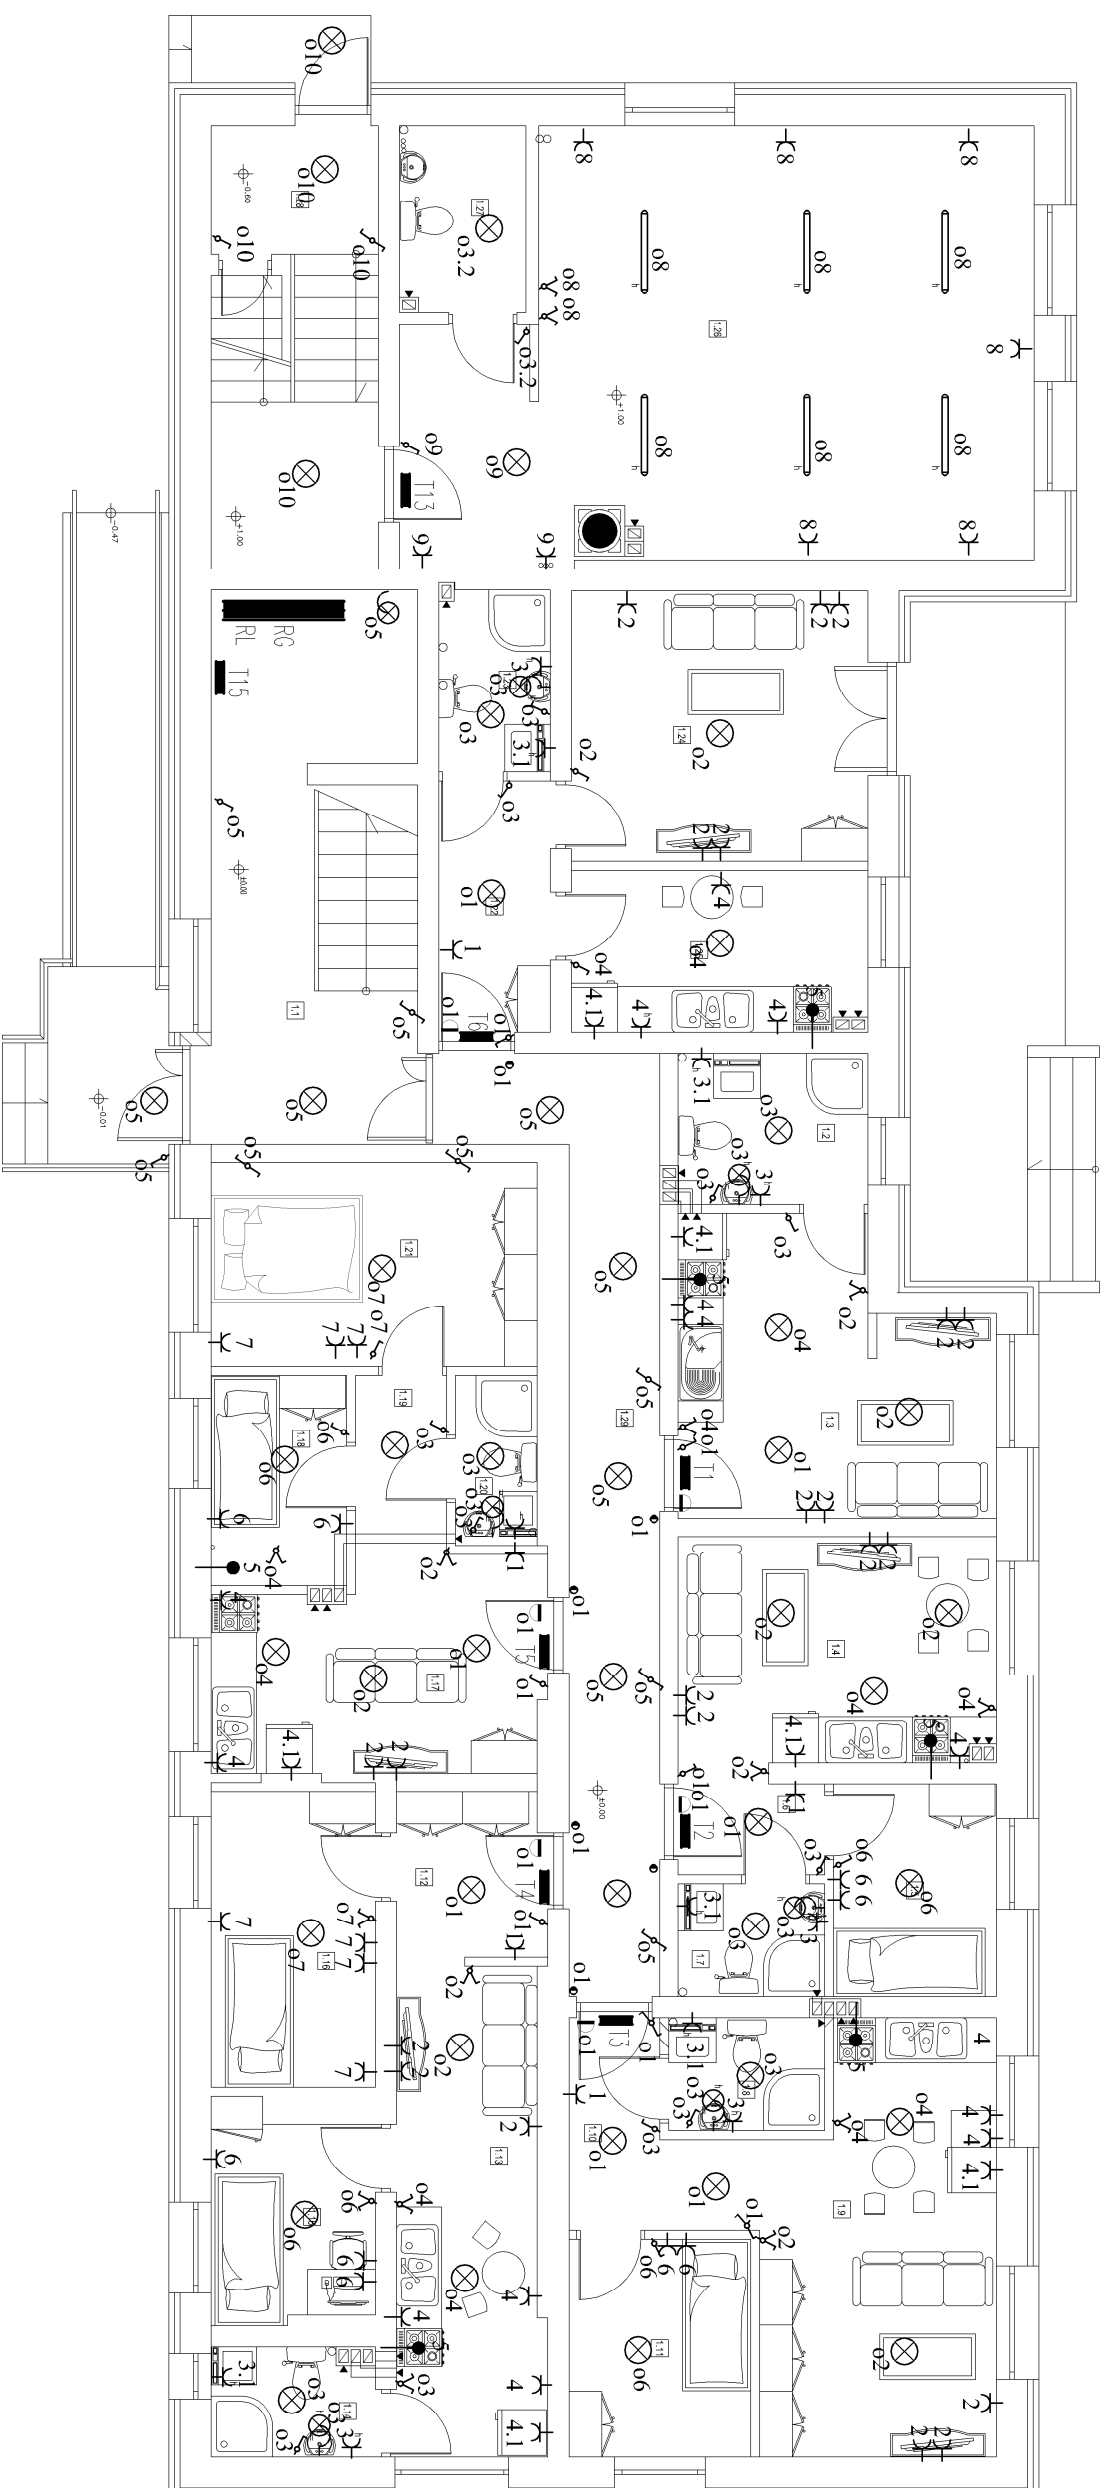

 

 
















RZUT PARTERU – INSTALACJA ELEKTRYCZNA
Skala 1:100



LEGENDA :

- | | | | |
|---|--|---|--|
|  | Wypust oświetleniowy kinkiet |  | Gniazdo wtyczkowe 230V z bolcem ochronnym |
|  | Wypust oświetleniowy kinkiet hermetyczny |  | Gniazdo wtyczkowe 230V z bolcem ochronnym |
|  | Wypust oświetleniowy |  | Puszka instalacyjna do podłączenia kuchenki $h=0,5m$ |
|  | Łącznik pojedynczy |  | Wypust oświetleniowy świetłokowy hermetyczny |
|  | Łącznik dwuciekłkowy |  | Tablica rozdzielcza |
|  | Łącznik pojedynczy hermetyczny |  | |
|  | Przyjeisk dzwinkowy |  | |
|  | Dzwonek elektryczny |  | |
|  | Łącznik schodowy |  | |

1.11 Kuchnia	1.21 łazienka	1.4 Kuchnia+Pokoł	1.6 łazienka	1.17 Kuchnia+Pokoł	1.26 łazienka	1.29 Korytarz
9.24 Płyta instalacyjna	5.02 Płyta instalacyjna	12.50 Płyta ceramczyna	3.06 Płyta instalacyjna	11.33 Płyta ceramczyna	42.89 Płyta ceramczyna	17.07 Płyta ceramczyna
1.3 Kuchnia+Pokoł	1.5 Pokoł	1.8 Kuchnia+Pokoł	4.33 Płyta ceramczyna	11.33 Płyta ceramczyna	42.89 Płyta ceramczyna	17.07 Płyta ceramczyna
14.69 Płyta ceramczyna	6.04 Płyta	16.01 Płyta ceramczyna	1.23 Kuchnia+Pokoł	1.18 Pokoł	1.23 łazienka	1.27 WC
	1.6 Korytarz	1.5 Pokoł	12.52 Płyta ceramczyna	5.00 Płyta	3.50 Płyta instalacyjna	4.06 Płyta instalacyjna
	2.33 Płyta ceramczyna	1.7 łazienka	1.18 Korytarz	1.19 Korytarz	1.24 Pokoł	1.28 Kuchnia instalacyjna
	2.88 Płyta instalacyjna	1.11 Pokoł	4.36 Płyta ceramczyna	3.04 Płyta instalacyjna	14.02 Płyta	13.02 Płyta ceramczyna
		1.25 Kuchnia+Pokoł	1.11 Pokoł	1.20 łazienka	1.25 Kuchnia+Pokoł	
		6.91 Płyta gresowa	5.86 Płyta	2.44 Płyta instalacyjna	6.98 Płyta ceramczyna	
			1.16 Pokoł	1.21 Pokoł		
			6.48 Płyta	11.63 Płyta		

Instalacje:			
NR. 7/10 i 7/11 USTYUOWANYCH W BUDYNKU MIESZKALNYM			
WIEŁORODZINNYM NA ŁOKALE MIESZKALNE			
STĄPORKÓW 42, nr 334/17			
ul. Plac Wolności			
Adres inwestycji:			
Instalacja gniazd i oświetlenia rzut parteru			
Tytuł rysunku:			
Branża			
ELEKTRYCZNA			
Faza projektu			
BUDOWLANÝ			
Data			
02.11.13			
Podpis			
1 : 100			
Format			
A3			
Numer rysunku			
E - 02			