



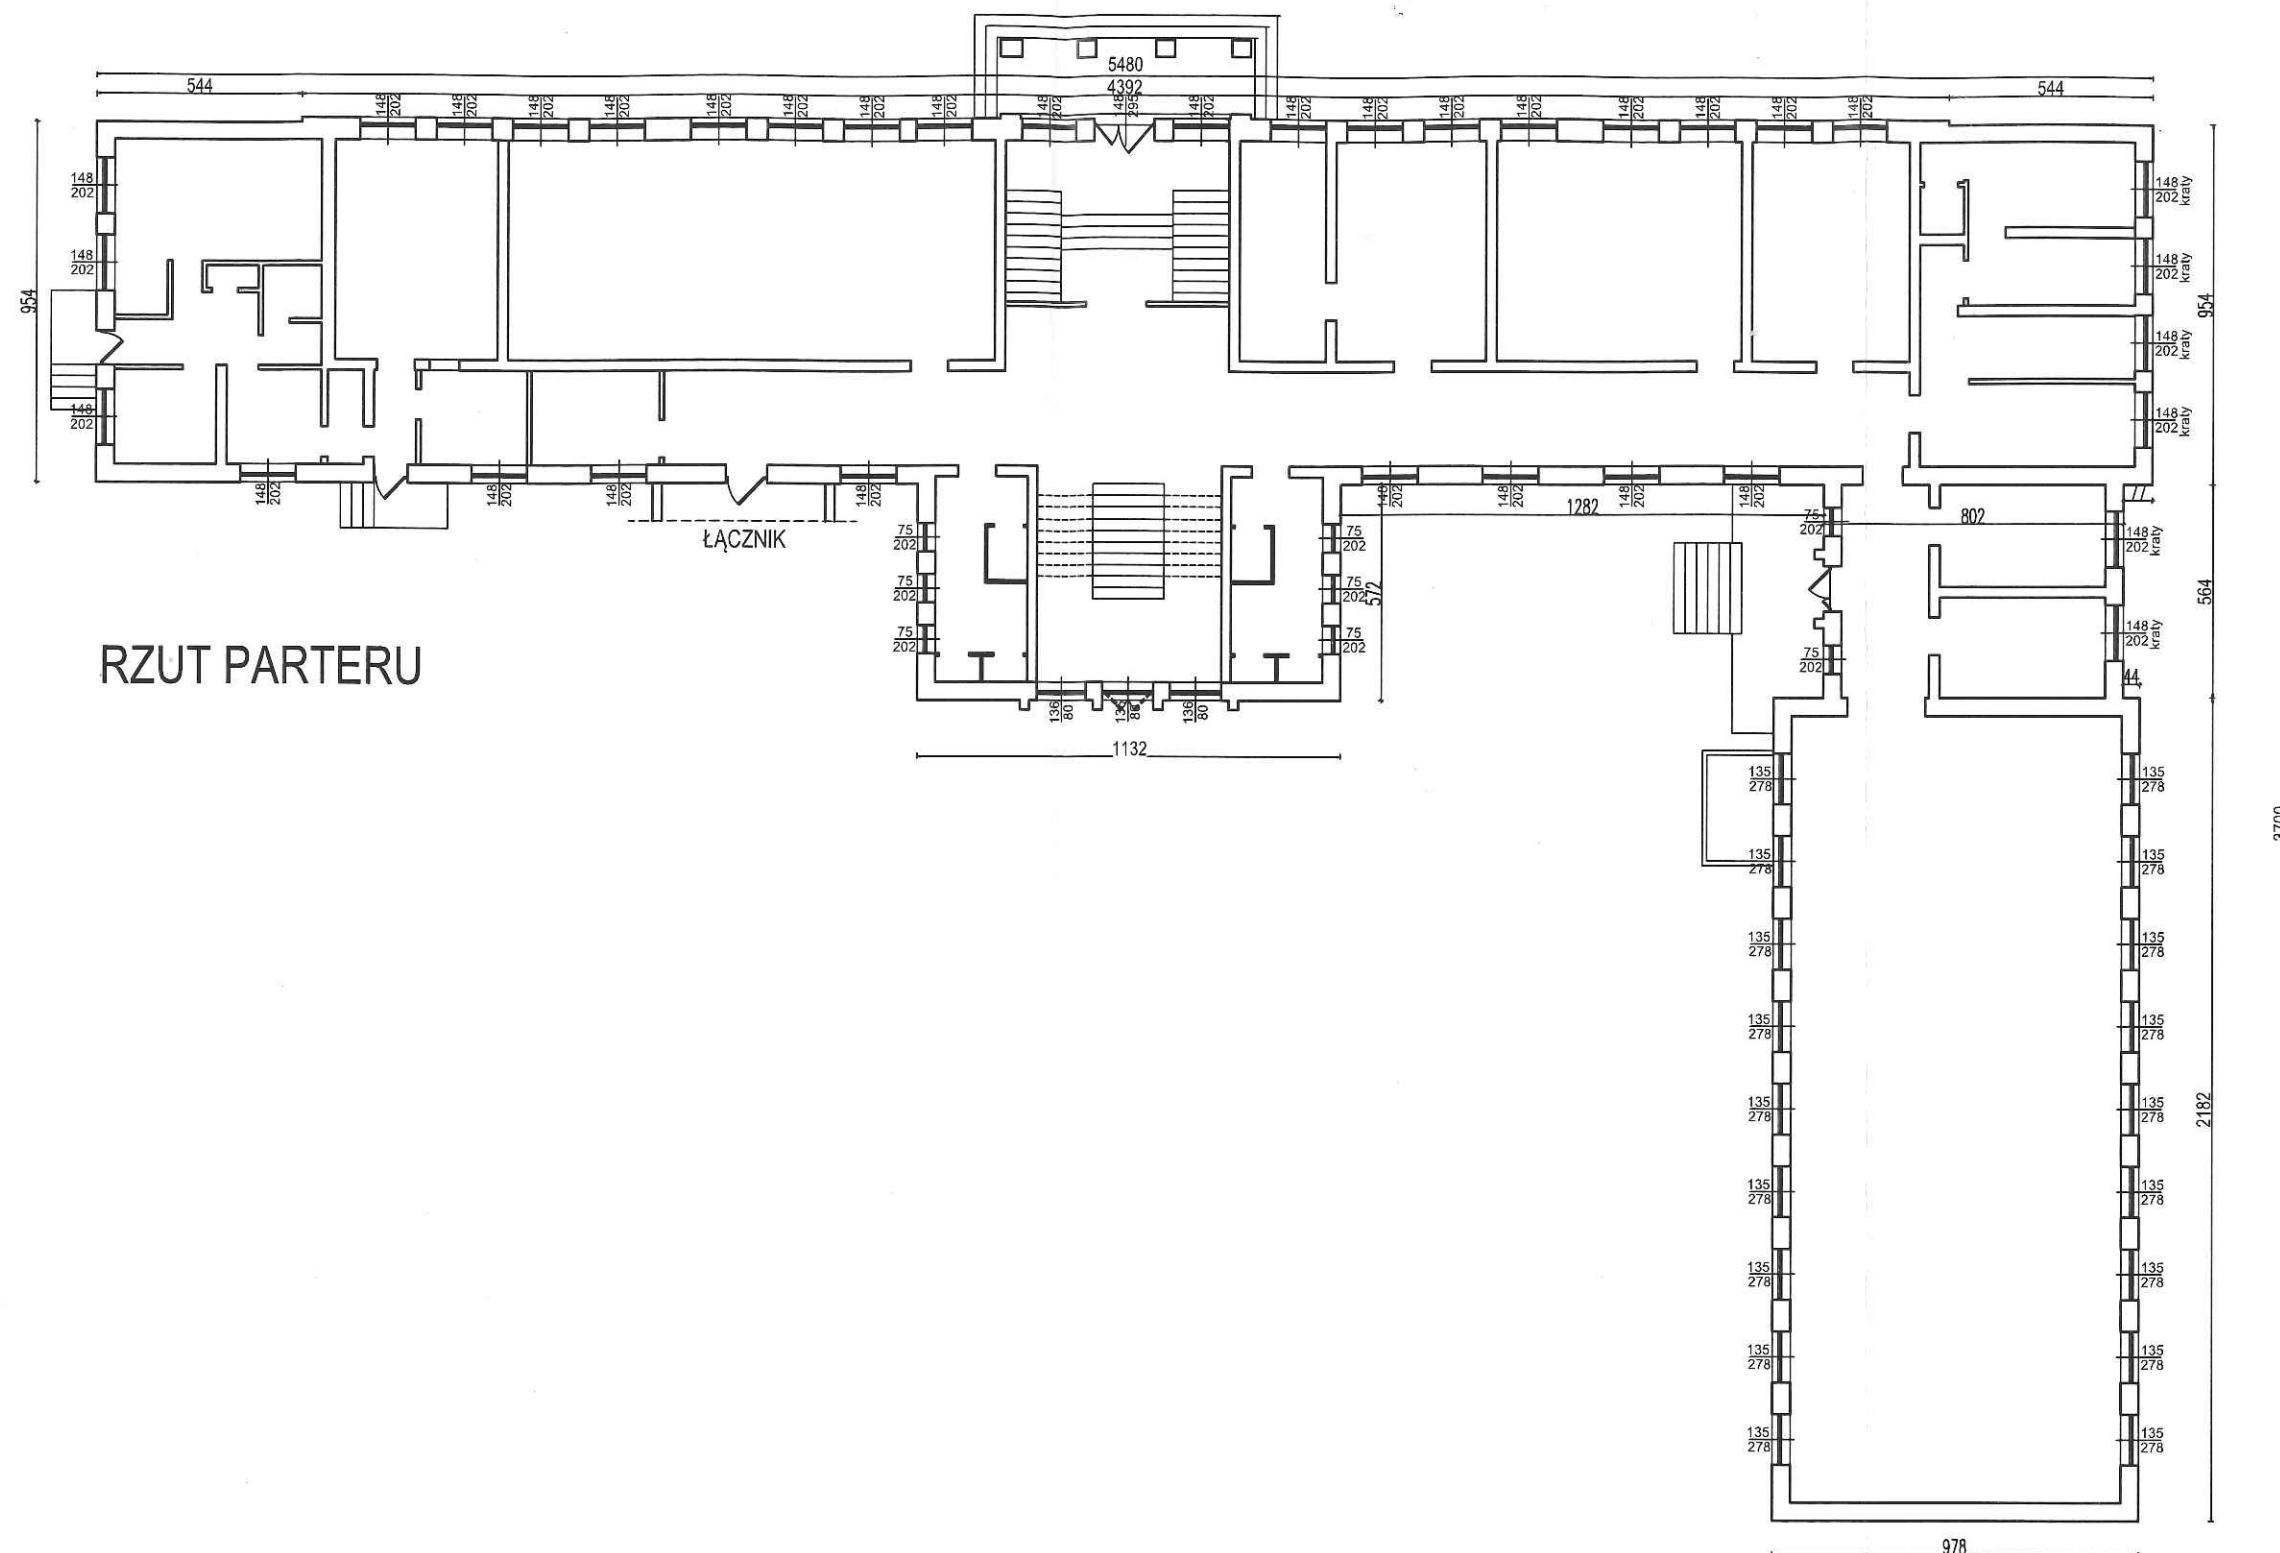


RZUT PARTERU

Wszystkie prawa autorskie dotyczą tego rysunku są własnością biura projektów borun					
SZKOŁA PODSTAWOWA					
jedn. ewid. 260508 4 Stąporków - miasto					
ul. Piłsudskiego 132A					
RZUT PARTERU					
PROJEKTANT	inż. Dariusz BORUŃ	Specjalność	konstr.-bud.	Nr op.	KL- 14/98
ASYSTENT	inż. Łukasz WITASZEK	Skala	1 : 200	Format	A3
BRANŻA	ARCHITEKTURA	Faza projektu	INWENTAR.	Numer rysunku	St_SzP_INW.02
				2017-06	



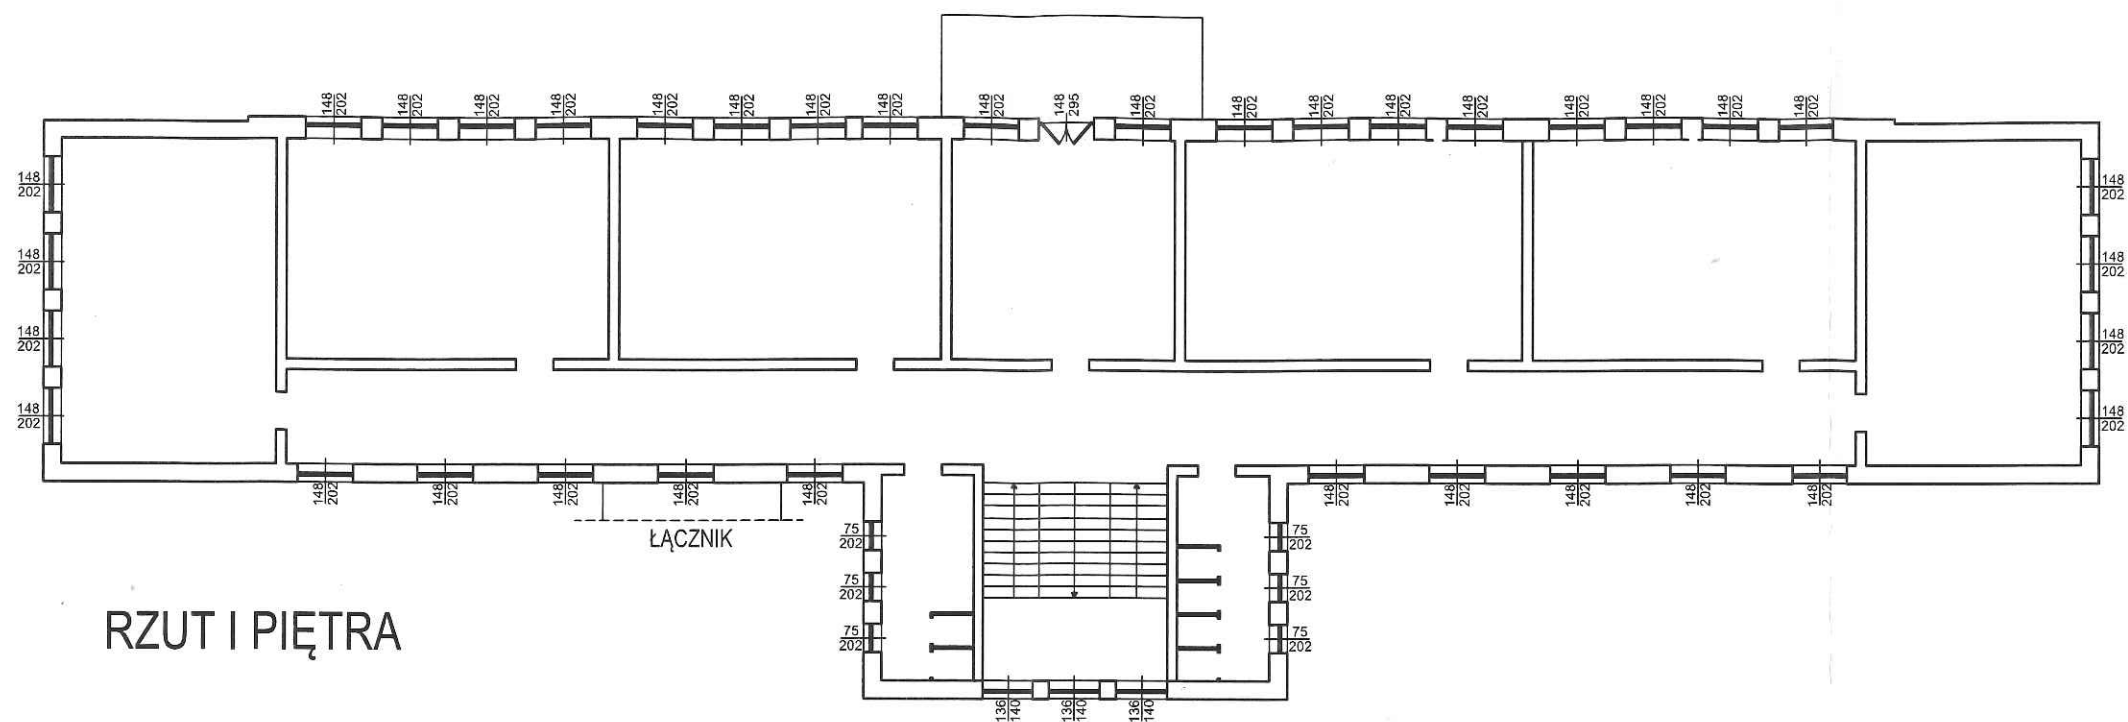


RZUT I PIĘTRA

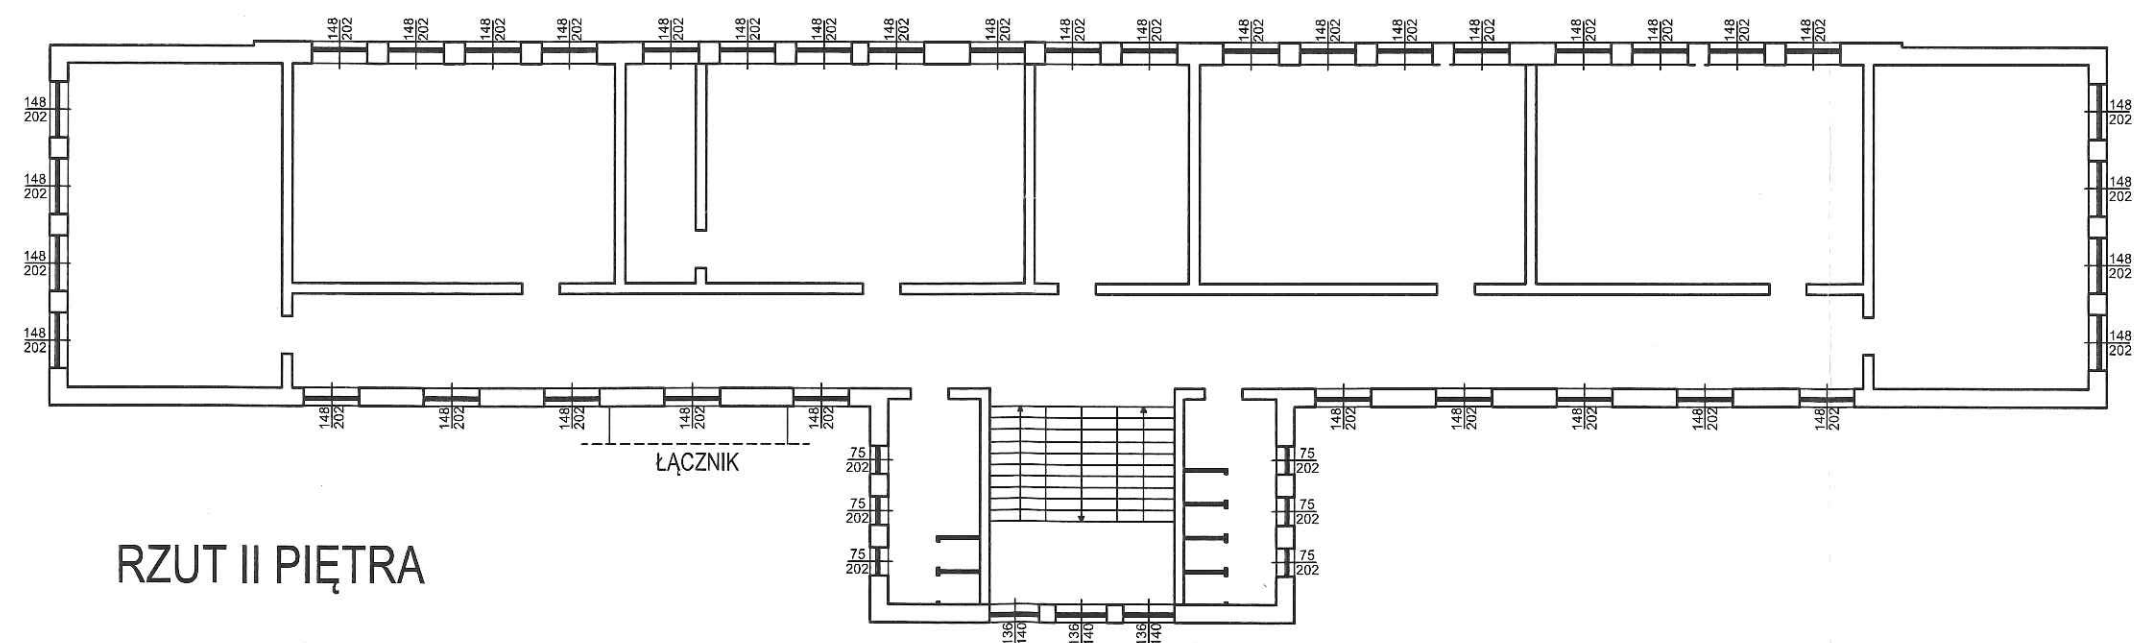


RZUT II PIĘTRA


Wszelkie prawa autorskie dotyczące tego rysunku są własnością biura projektów borun					
SZKOŁA PODSTAWOWA jedn. ewid. 260508 4 Stąporków - miasto ul. Piłsudskiego 132A					
RZUT PIĘTRA I i II					
PROJEKTANT	inż. Dariusz BORUN	Specjalizacja	konstr.-bud.	Wzrost	2017-06
ASYSTENT	inż. Łukasz WITASZEK	Format	A3	Wzrost	2017-06
BRANŻA	ARCHITEKTURA	Skala	1 : 200	Wzrost	2017-06
INWENTAR.		St_SzP_INW.03			

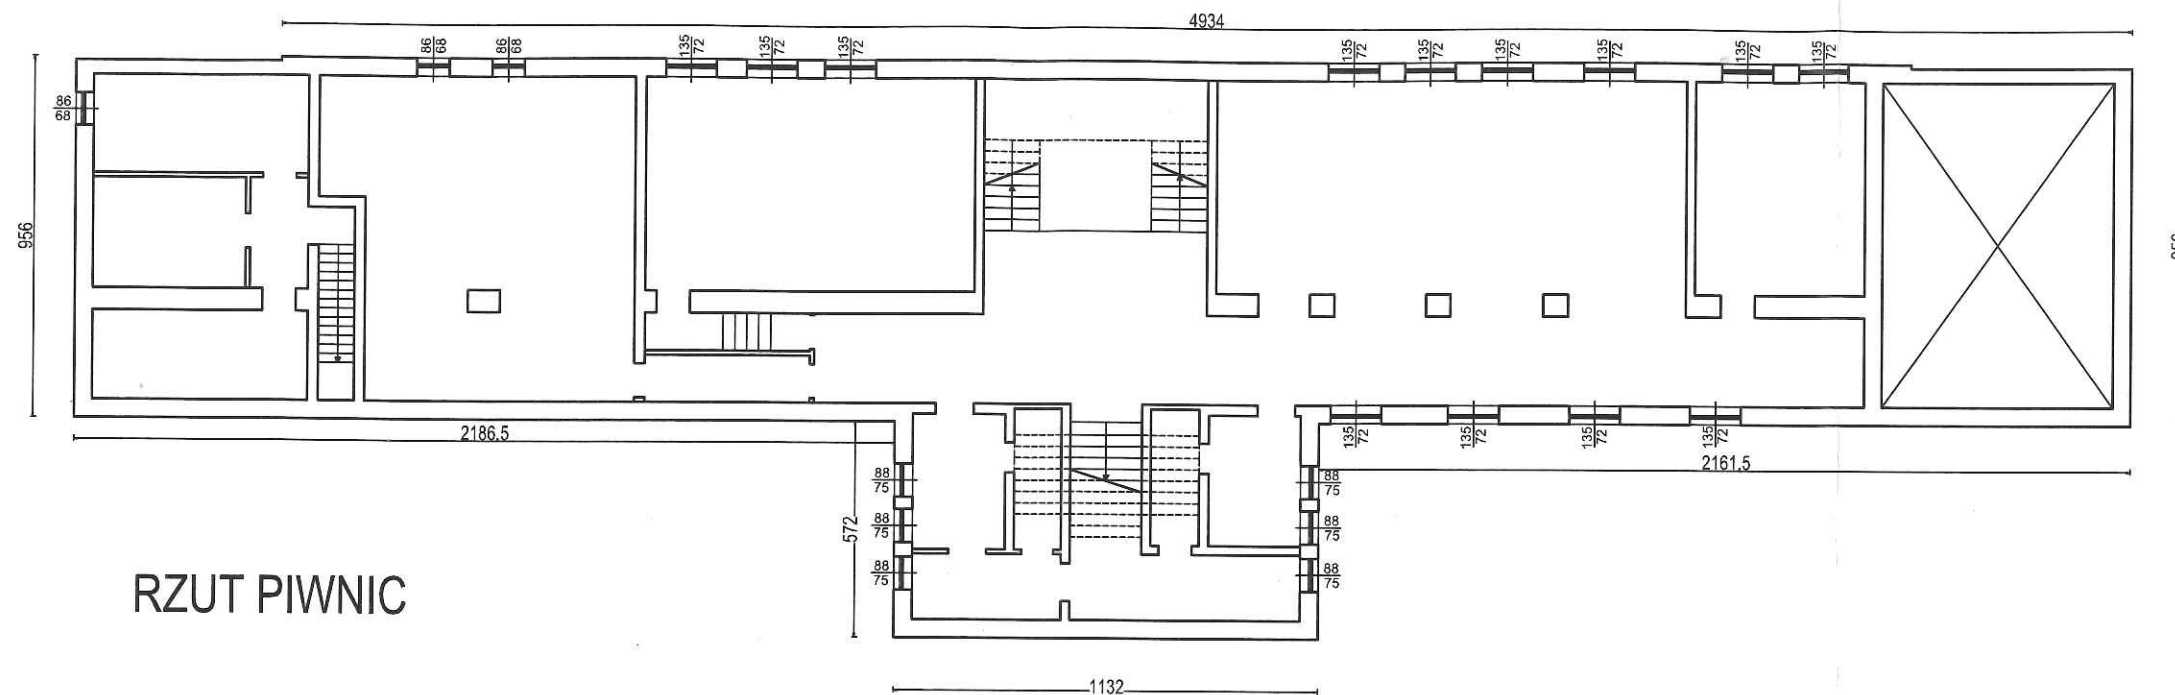

RZUT PIWNIC

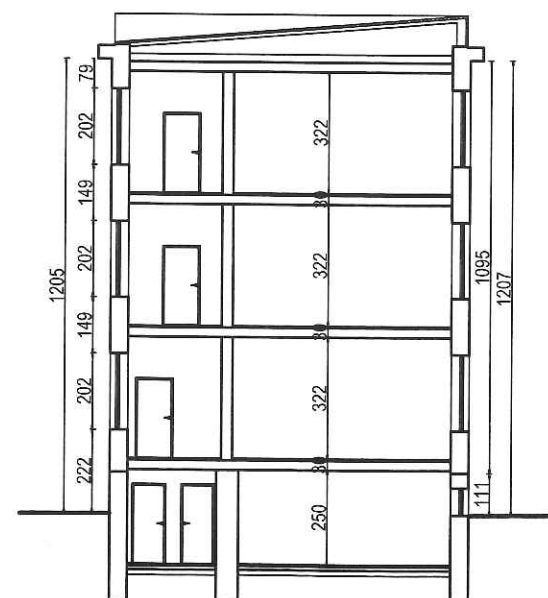

PRZEKRÓJ BUD. WYSOKI

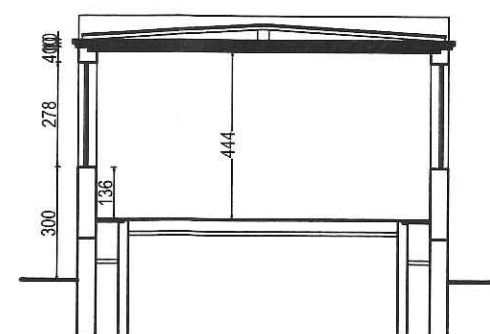


PRZEKRÓJ BUD. NISKI

Wszystkie prawa autorskie dotyczące tego rysunku są własnością biura projektów borun				
SZKOŁA PODSTAWOWA jedn. ewid. 260508 4 Stąporków - miasto ul. Piłsudskiego 132A				
RZUT PIWNIC i PRZEKROJE				
PROJEKTANT	inż. Dariusz BORUŃ	konstr. - bud.	KL - 14/08	2017-06
ASYSTENT	inż. Łukasz WITASZEK			
BRAMA	ARCHITEKTURA	INWENTAR.	Skala 1 : 200	Forma A3
				Numer rysunku St. SzP. INW.01



ELEWACJA POŁUDNIOWA

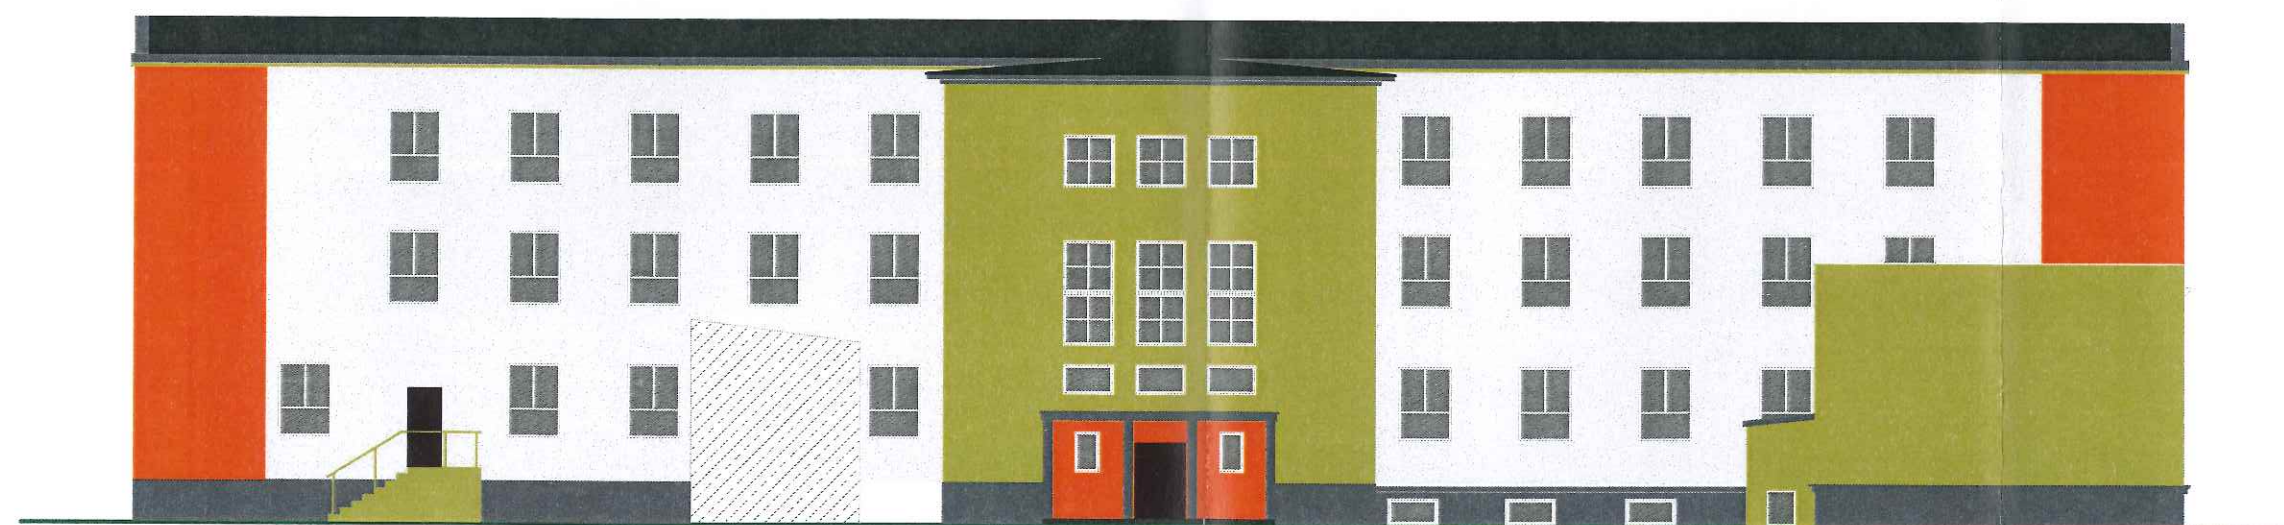

ELEWACJA PÓŁNOCNA


	R 245 G 245 B 245
	R 250 G 055 B 041
	R 183 G 188 B 067
	R 084 G 090 B 077

Prezentowane kolory z uwagi na wydruk laserowy
mogą nieznacznie odbiegać od rzeczywistych kolorów.

Wzrostle prawo autorskie dotyczące tego rysunku na własność biura projektów borun				
SZKOŁA PODSTAWOWA jedn. ewid. 260508 4 Stąporków - miasto ul. Piłsudskiego 132A				
ELEWACJE				
PROJEKTANT	inż. Dariusz BORUŃ	konstr.-bud.	KL- 14/08	2017-06
ASYSTENT	inż. Łukasz WITASZEK			
BRANŻA	ARCHITEKTURA	Skala	1 : 200	Format A3
	WYKONAWCZY			Numer rysunku St_SzP_A.01




ELEWACJA POŁUDNIOWA

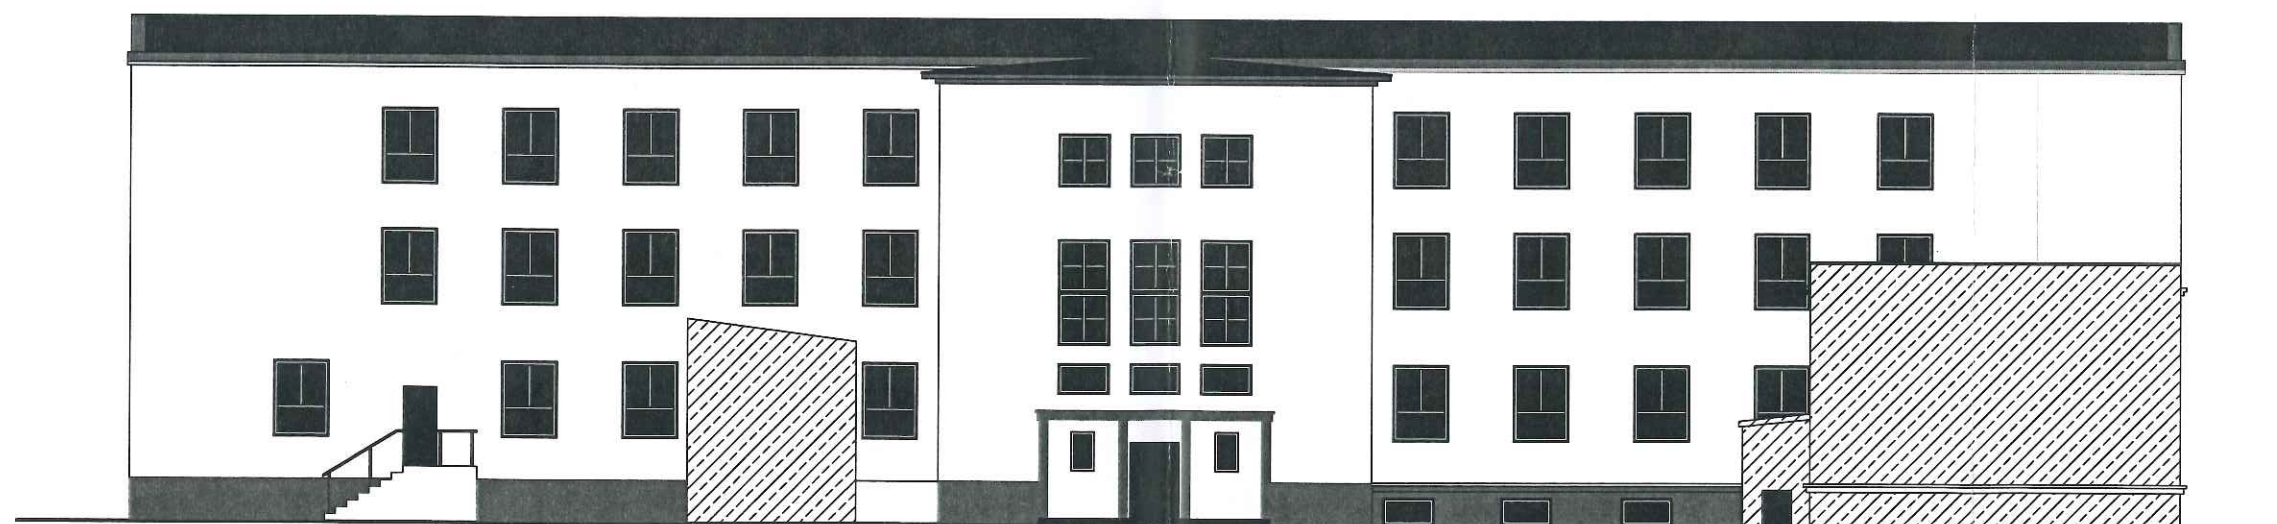

ELEWACJA PÓŁNOCNA



Wszystkie prawa autorskie dotyczące tego rysunku są własnością biura projektów boruń					
SZKOŁA PODSTAWOWA					
jeden. ewid. 260508 4 Stąporków - miasto					
ul. Piłsudskiego 132A					
ELEWACJE					
PROJEKTANT	inż. Dariusz BORUŃ	konstr.-bud.	KL- 14/88	2017-06	
ASYSTENT	inż. Łukasz WITASZEK				
Skala	1 : 200	Forma	A3	St_SzP_INW.04	
ARCHITEKTURA	INWENTAR.				



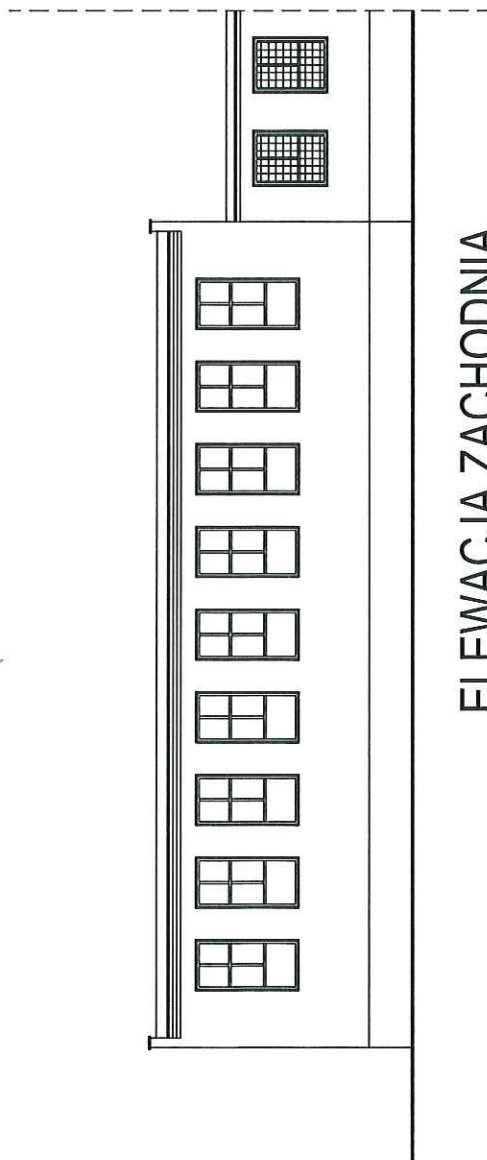

ELEWACJA ZACHODNIA

[illegible]

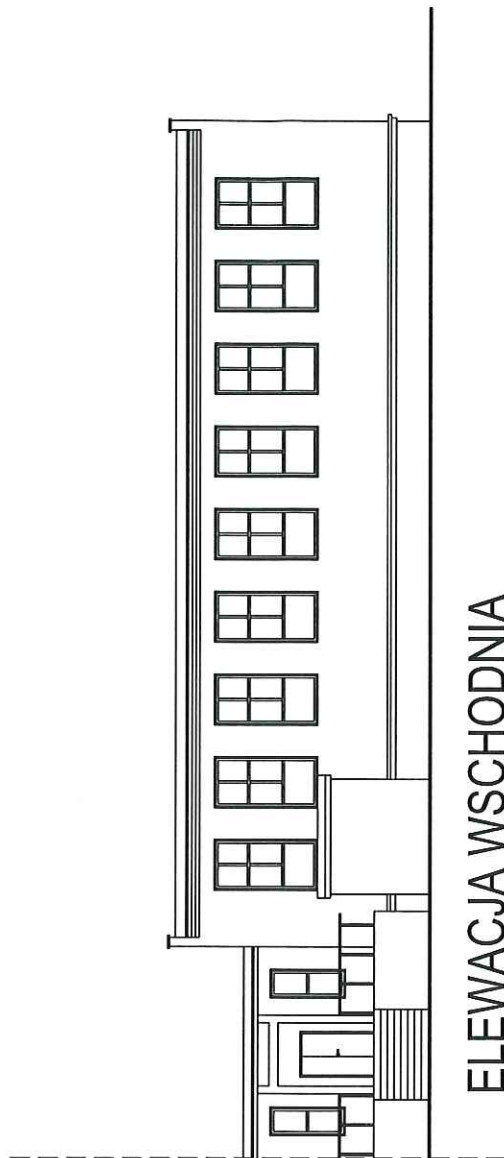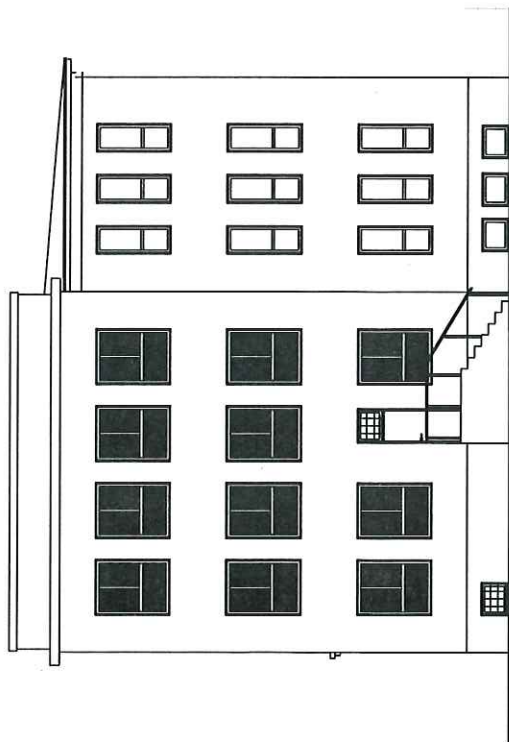

ELEWACJA WSCHODNIA

Wzrostle przez autorów dołączono tego projektu do wzmocnień białej projekcji białej SZKOŁA PODSTAWOWA jeden. ewid. 260508 4 Stąporków - miasto ul. Piłsudskiego 132A				b i u r o p r o j e k t ó w www.bpbom.com.pl 25-200 Kosielska ul./lipowa 13 tel. 600 256 833		2017-06		St. SzP_INW.06	
ELEWACJE				14/88		2017-06		St. SzP_INW.06	
PROJEKTANT inż. Dariusz BORUN				Kl - 14/88		2017-06		St. SzP_INW.06	
ASISTENT inż. Łukasz WITASZEK				Kl - 14/88		2017-06		St. SzP_INW.06	
ARCHITEKTURA INWENTAR.				Kl - 14/88		2017-06		St. SzP_INW.06	
1 : 200				Kl - 14/88		2017-06		St. SzP_INW.06	