PRZEKROJE KONSTRUKCYJNE
Skala 1:10

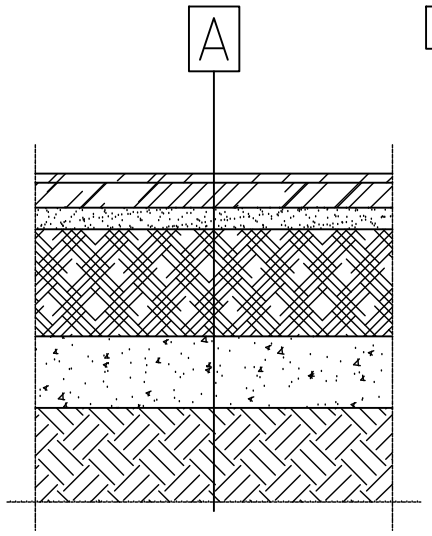

A

NAWIERZCHNIA POLIURETANOWA
Warstwa użytkowa: – nawierzchnia poliuretanowa Conipur SP gr. 1,3cm (lub równoważna)
Warstwa elastyczna: – Conipur ET gr. 3,5cm (zamiennie podbudowa z asfaltobet. lub bet.)
Warstwa wyrównawcza: – kruszywo kamienne (fr. 0–4 mm) gr. 3,0cm
Warstwa stabilizująca: – tłuczeń kamienny (fr. 0–60 mm) gr. 15,0cm
Warstwa mrozoobporna: – zagęszczona podsypka z piasku płukanego gr. 10cm
Grunt rodzimy

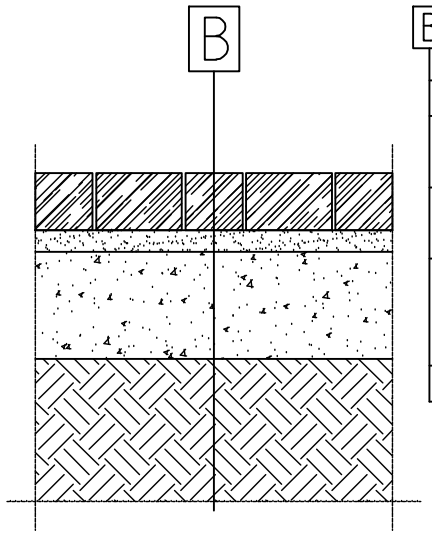

B

NAWIERZCHNIA KOMUNIKACJI PIESZEJ
Warstwa ścieralna: - kostka brukowa (wys. 8cm)
Warstwa stabilizująco-wyrównawcza: - podsypka cementowo-piaskowa (gr. 3cm)
Warstwa mrozoodporna: - zagęszczona podsypka z piasku płukanego (gr. 15cm)
Grunt rodzimy

PRZEKRÓJ KONSTRUKCYJNY
Boisko wielofunkcyjne – przekrój poprzeczny
Skala 1:10

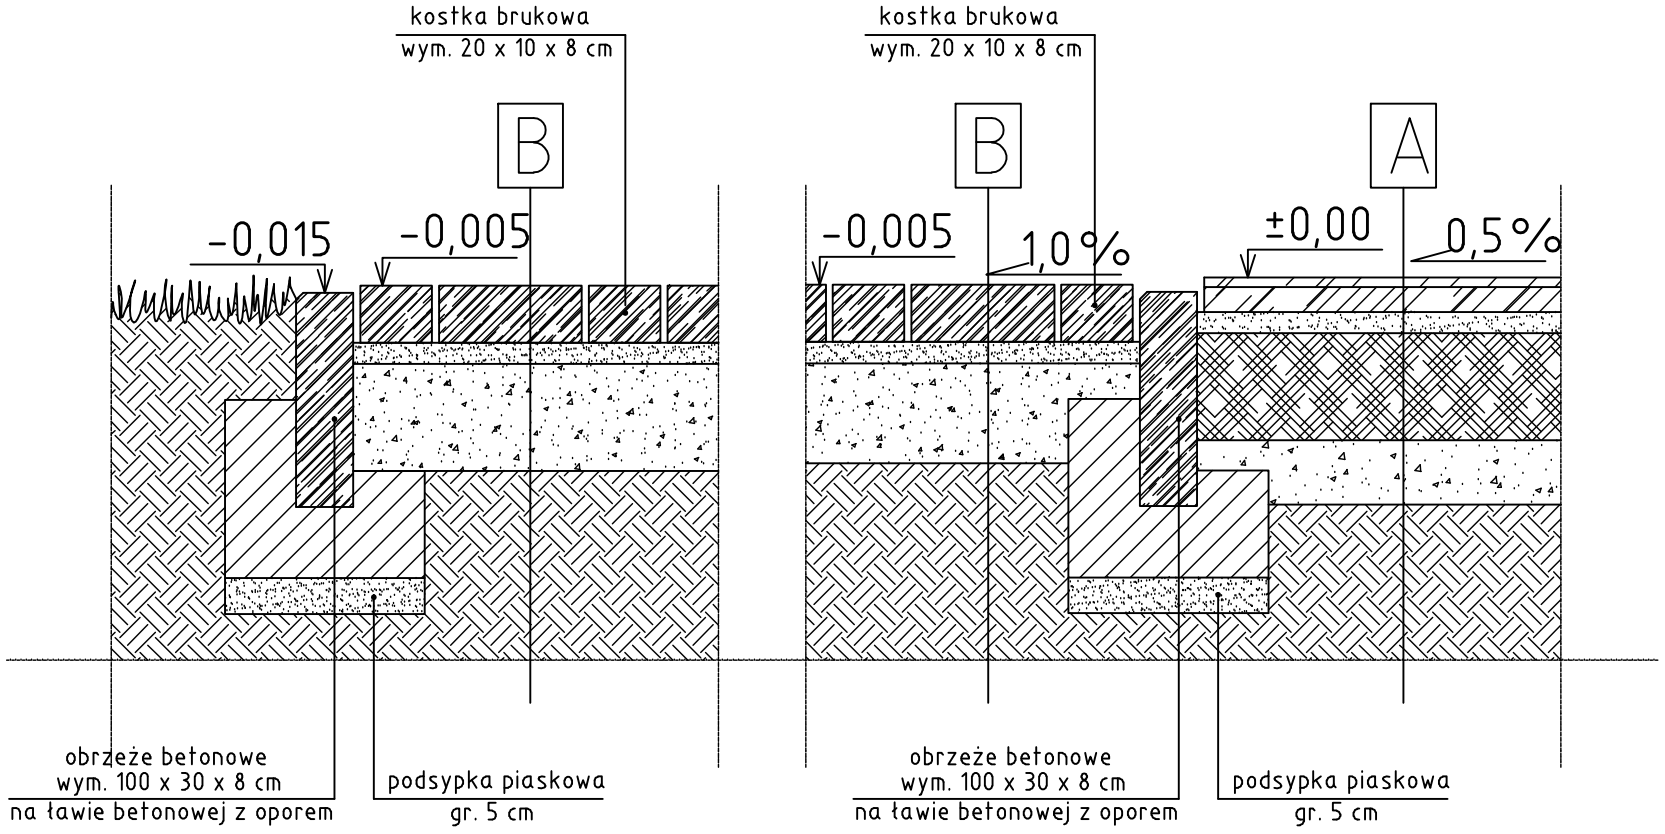

BIO-BUD projekty budowlane
26–200 Końskie ul. Piłsudskiego 33
tel. 668 327 426

Inwestor: Gmina Stąporków
ul. Marszałka Józefa Piłsudskiego 132A, 26–220 Stąporków

Nazwa obiektu: Kompleks boisk szkolnych i bieżni rekreacyjnych przy Zespole Szkół Publicznych w Stąporkowie

Projektował:
mgr inż. Stanisław Grudzień
upr. bud. w spec. konstrukcyjno – inżynieryjnej
nr ewid. 228/KL/72

Adres: Stąporków działka nr 3302/2

Data: 02.2014

Stadium: Projekt budowlany

Skala: 1:100

Branża: Architektoniczno–bud.

Przedmiot rysunku: Przekrój konstrukcyjny– Boisko wielofunkcyjne

Nr rys. A–06