


Ochodzenie
liniowe

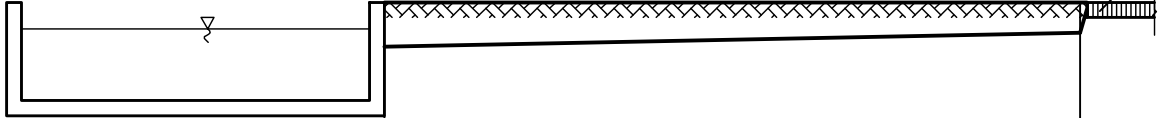

Zbiornik odparowujący

Poziom porównawczy	260,00	260,00
Rzędne terenu	265,80	265,80
Rzędna dna kanału	265,22	265,40
Zagłębienie [m]	0,58	0,40
Materiał/Spadki [%]	PVC ϕ 160	2%
Odległość [m]	0,00	9,20



26-200 Końskie ul. Piłsudskiego 33
tel. 041 242 14 57

inwestor: Gmina Stąporków, zam. ul. Piłsudskiego 132A, 26-220 Stąporków		Nazwa obiektu: Boisko szkolne	
Projektował: mgr inż. Stanisław Grudzień upr. bud. w spec. konstrukcyjno - inżynierskiej nr ewid. 228/KL/72		Adres: Krasna, działka nr 119/5	Data: 02.2014
Opracował: mgr inż. Iwona Kwapińska		Stadium: Projekt budowlany	Skala: 1:100
		Branża: Sanitarna	Nr rys.: S-02
		Przedmiot rysunku: Profil przyłącza kanalizacji deszczowej	