STAROSTWO POWIATOWE
w KOŃSKICH
Wydział Budownictwa i Gospodarki
Przestrzennej
26-200 Końskie, ul. Stanisława Staszica 2

PRZEKRÓJ B–B
Skala 1:50

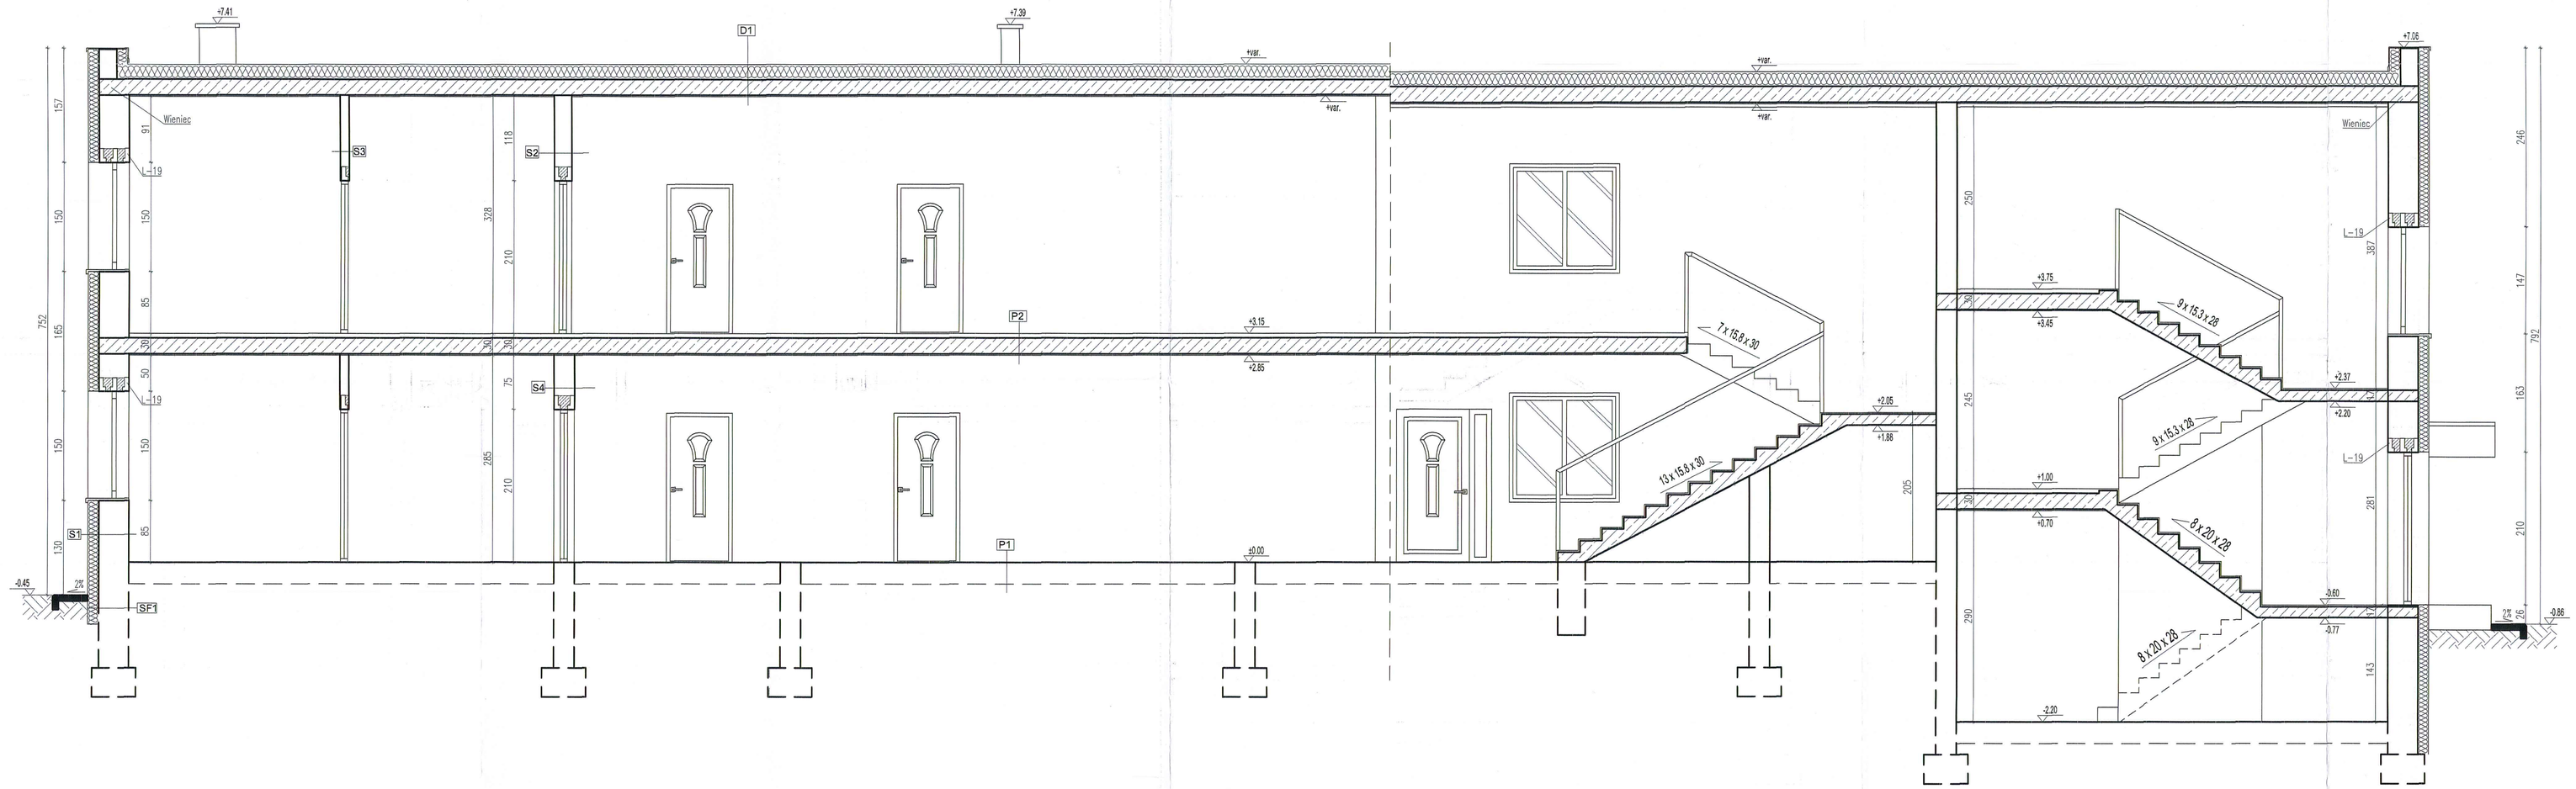

SF1 istniejące+ocieplenie
tynk cienkowarstwowy
styropian ekstrudowany gr.15cm
izolacja pionowa np. Dysperbit
bloczki betonowe gr.41cm
izolacja pionowa np. Dysperbit
tynk cem.–wap.

S1 istniejące+ocieplenie
tynk cienkowarstwowy
styropian gr.15cm
beton komórkowy gr.41cm
tynk cem.–wap.

S2 projektowane
tynk cem.–wap.
beton komórkowy gr.24cm
tynk cem.–wap.

S3 projektowane
tynk cem.–wap.
beton komórkowy gr.12cm
tynk cem.–wap.

S4 istniejące
tynk cem.–wap.
cegła ceramiczna gr.wg inwent.
tynk cem.–wap.

P1 istniejące
wykończenie użytkownika gr.2cm
wylewka cem.gr.5cm
styropian gr. 10cm
izolacja pozioma
beton B10 gr.10cm
zagęszczony piasek min 20cm
grunt rodzimy

P2 istniejące
wykończenie użytkownika gr.2cm
wylewka cem. gr.4cm
izolacja pozioma
płyta kanałowa–typu żerań gr.22cm
tynk cem.–wap.

D1 istniejące+ocieplenie
papa samoprzylepna
papa podkładowa
styropian gr.15cm
papa termozgrzewalna
warstwa spadkowa–wylewka betonowa
płyta kanałowa typu żerań
tynk cem.–wap.

W części niepodpiwniczonej izolację termiczną należy wykonać na głębokość 0,40 m poniżej poziomu terenu.
W części podpiwniczonej izolację termiczną należy wykonać do wieżchu ławy fundamentowej.

Pracownia Projektowa
GUERRAS
BUDOWNICTWO
26-200 STĄPORKÓW UL. PIŁSUDSKIEGO 87
www.guerras.pl e-mail: biuro@guerras.pl
tel. 533-703-653

ZESPÓŁ AUTORSKI

OPRACOWAŁ:	mgr inż. Dariusz WOJNA
PROJEKTOWAŁ:	mgr inż. arch. Ewa KOSZTOWNIAK architektoniczna KL-220/87
SPRAWDZIŁ:	mgr inż. arch. Ewa SZCZUDŁOWSKA architektoniczna KL-42/90

PROJEKT BUDOWLANY

Wszelkie prawa autorskie dotyczące tego rysunku są własnością pracowni projektowej GUERRAS

Inwestor:
Gmina STĄPORKÓW
ul. Piłsudskiego 132a
STAPORKÓW

Inwestycja:
PRZEBUDOWA ZWIĄZANA ZE ZMIANĄ SPOSOBU UŻYTKOWANIA BUDYNKU UŻYTECZNOŚCI PUBLICZNEJ SZKOŁY NA BUDYNEK MIESZKALNY WIELORODZINNY (SOCJALNY)

Adres inwestycji:
HUCISKO dz. nr 484/5, 483/4
GMINA STĄPORKÓW

Tytuł rysunku:
PRZEKRÓJ B - B

Branża	Faza projektu	Data	Podziałka	Format	Numer rysunku
ARCHITEKTURA	BUDOWLANY	10.11.13	1 : 50	A2	A - 06