


MAPA DO CELÓW PROJEKTOWYCH

SKALA 1: 500

W EKTOR S.C. Sławomir Tyka
 ul. Perzyńskiego 5, 26-300 Opatów
 vektor.sc@gmail.com
 tel. 607 222 410; 695 282 624
 NIP 768-18-10-317, tel. 609 635 735

STAROSTWO POWIATOWE
 w KOŃSKICH
 Wydział Budownictwa i Gospodarki
 Przestrzennej
 26-200 Końskie, ul. Stanisława Staszica 2

SZKIC ORIENTACJI SKALA 1:5000

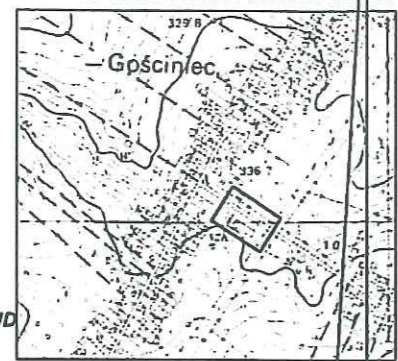

dz. nr 483/4, 484/5
 obr.0013-Hucisko
 gm. 260508_5-Staporków
 pow. konecki
 woj. świętokrzyskie
 KERG: GN.6642.1.169.2014
 Układ współrzędnych „2000”
 Poziom odniesienia „Kronsztadt 86”
 Mapa służy do celów projektowych w zakresie
 opracowania i stanowi załącznik do projektu w ZUD
 Stan aktualności 2014-02-17
 Niniejszą mapę opracowano na podstawie mapy
 syt-wys w skali 1:1000, sekcje 7.148.17.02.1, 7.148.17.02.2
 oraz własnego pomiaru uzupełniającego.
 Nie przeprowadzono badania KW w celu określenia służebności gruntowej.

GEODETA


Wykonał: *[Signature]*
 mgr inż. Krzysztof Tyka

Sprawdził: Sławomir Tyka
 GEODETA OPATÓWNIJONY
 Nr UP. 13792 MGPIB

Opatów 2014-02-17

Nie wyklucza się istnienia w terenie innych nie wykazanych na niniejszej mapie urządzeń
 podziemnych, które nie były zgłoszone do inwentaryzacji lub o których brak jest
 informacji w instytucjach branżowych.

7 148 17 02 1	7 148 17 02 2

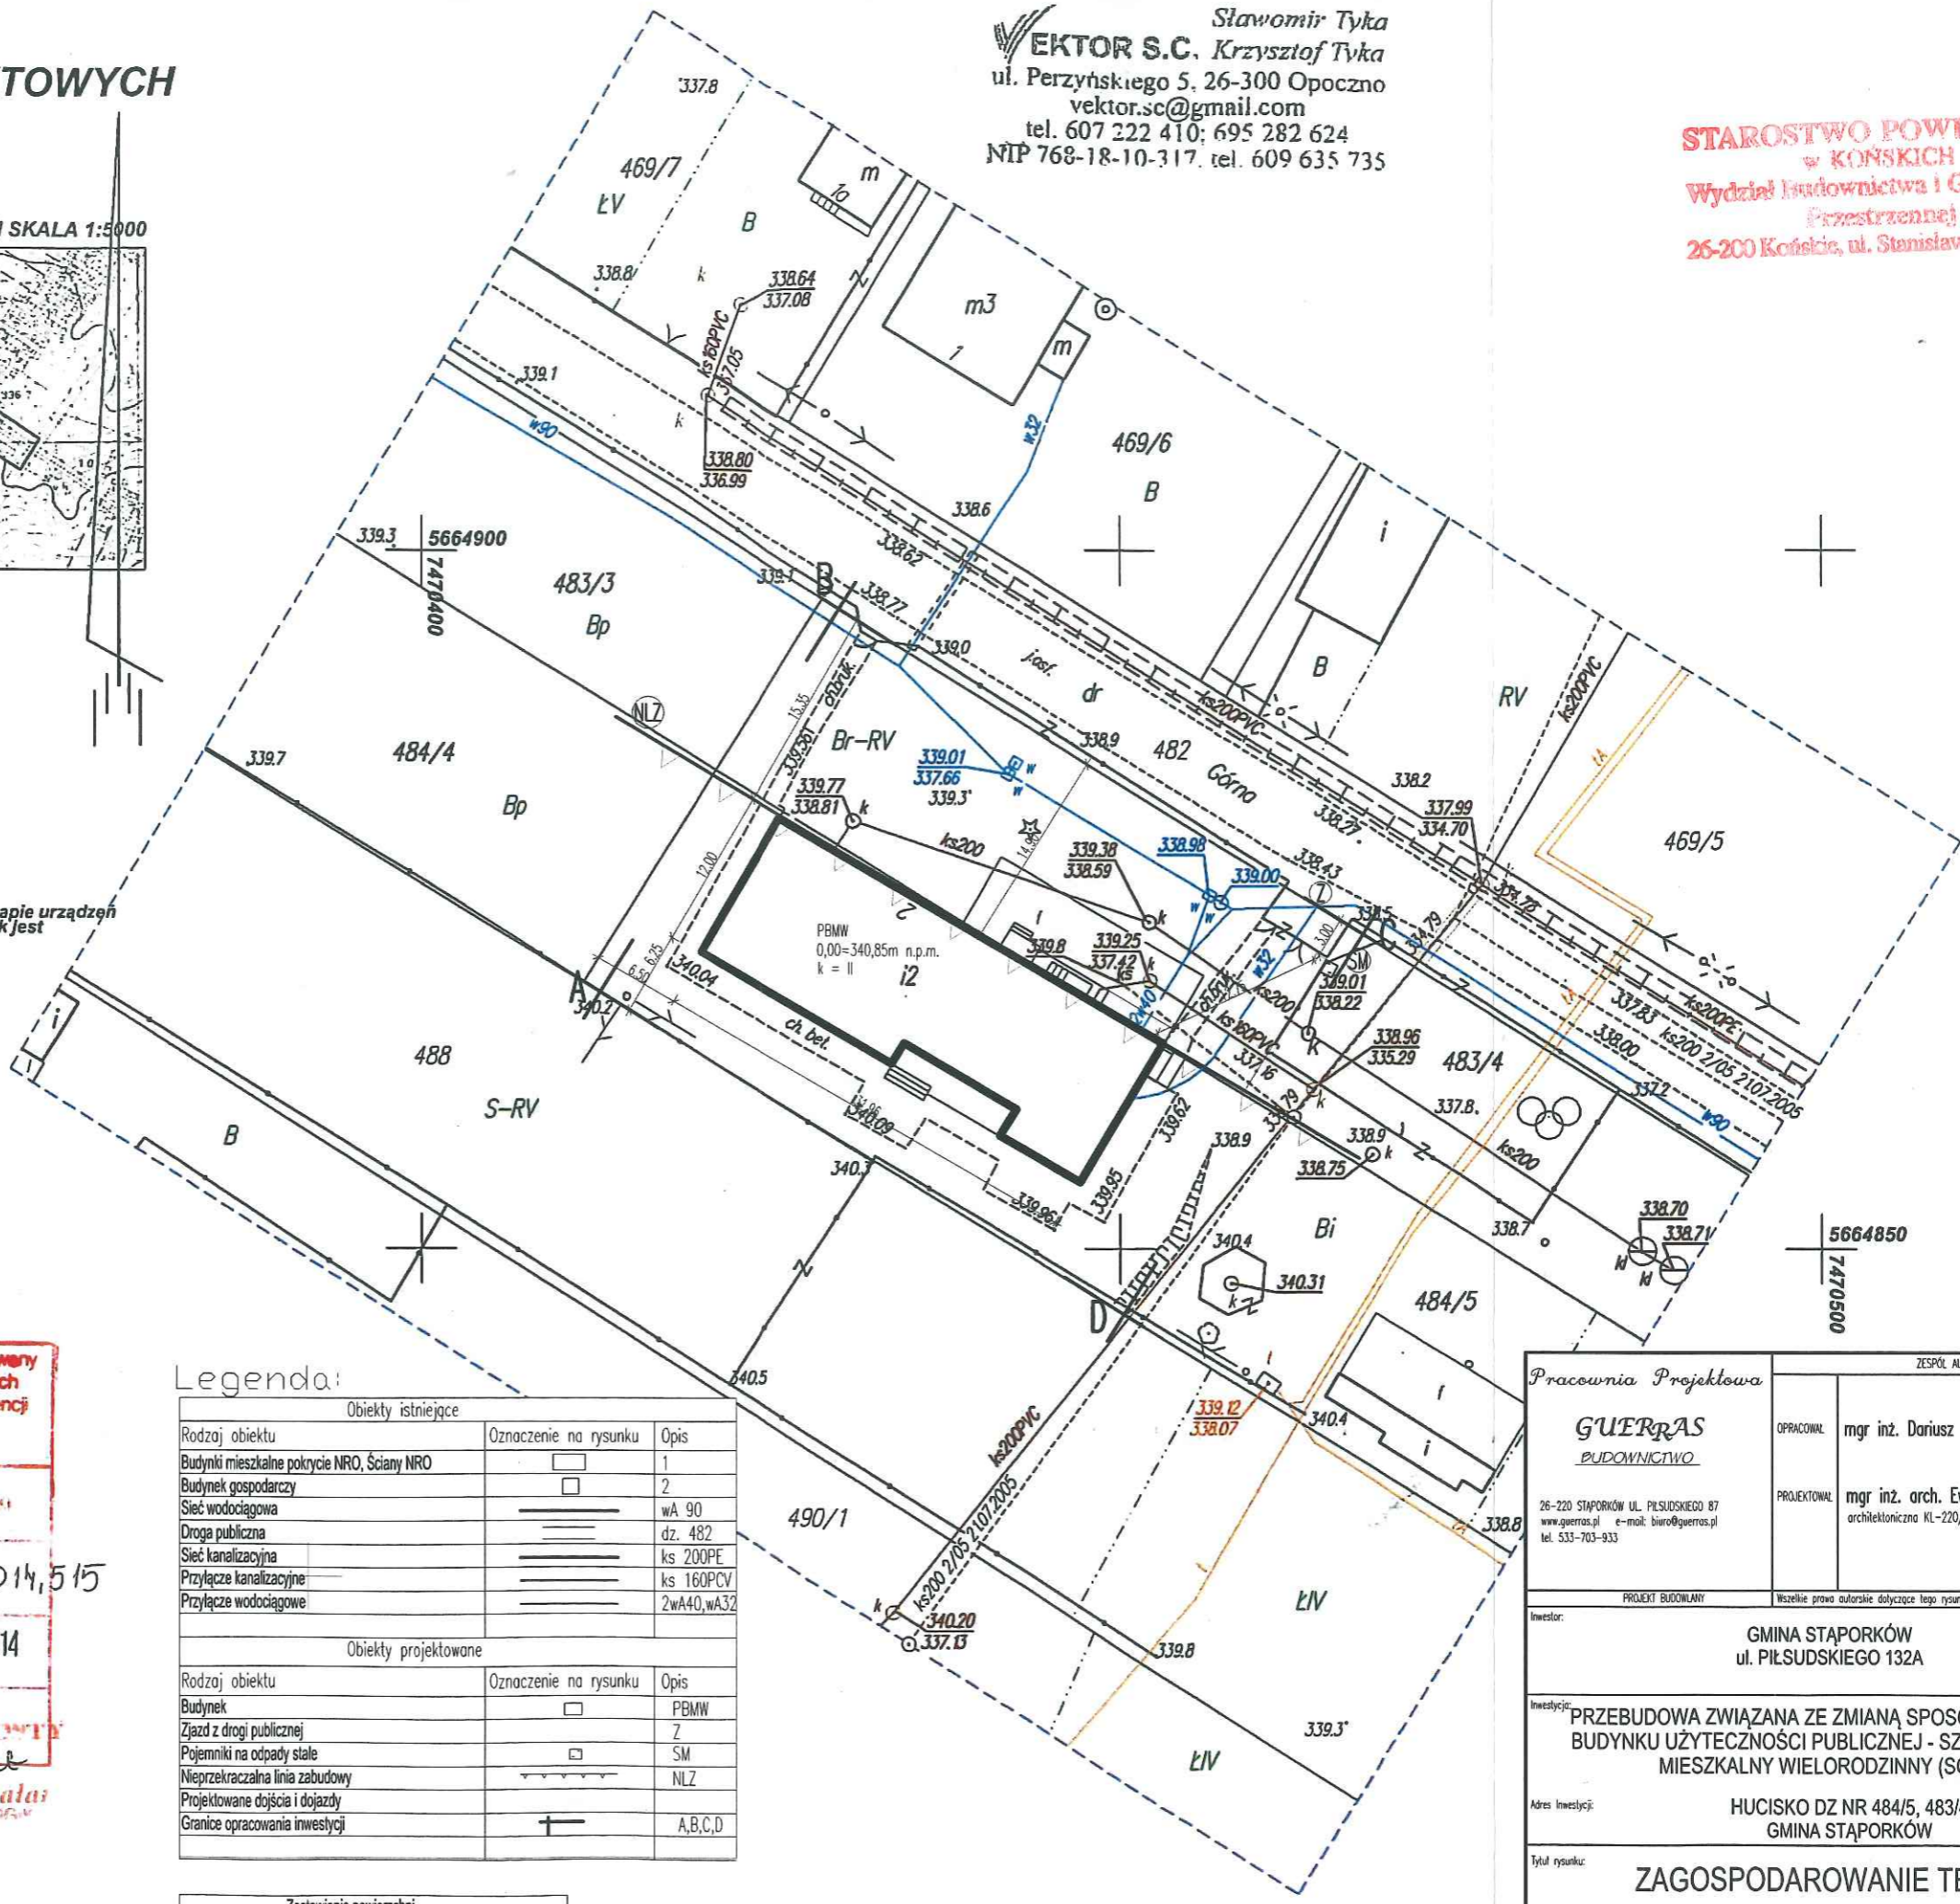

Legenda:

Obiekty istniejące		
Rodzaj obiektu	Oznaczenie na rysunku	Opis
Budynek mieszkalne pokrycie NRO, Ściany NRO		1
Budynek gospodarczy		2
Sieć wodociągowa		wA 90
Droga publiczna		dz. 482
Sieć kanalizacyjna		ks 200PE
Przyłącze kanalizacyjne		ks 160PCV
Przyłącze wodociągowe		2wA40, wA32
Obiekty projektowane		
Rodzaj obiektu	Oznaczenie na rysunku	Opis
Budynek		PBMW
Zjazd z drogi publicznej		Z
Pojemniki na odpady stałe		SM
Nieprzekraczalna linia zabudowy		NLZ
Projektowane dojeżdża i dojazdy		
Granice opracowania inwestycji		A,B,C,D

Zestawienie powierzchni	
Powierzchnia zabudowy	347,81 m ²
Powierzchnia projektowanych terenów utwardzonych	7,20 m ²

Podświadczam, że niniejszy dokument został opracowany
 w wyniku prac geodezyjnych i kartograficznych, których
 rezultaty zawiera operat techniczny wpisany do ewidencji
 materiałów państwowego zasobu geodezyjnego
 i kartograficznego

Organ prowadzący
 państwowy zasób
 geodezyjny i kartograficzny: STAROSTWA KOŃSKICH

Identyfikator ewidencyjny
 materiału zasobu - operatu
 technicznego: P. 26051, 2014, 515

Data wpisania operatu
 technicznego do ewidencji
 materiałów zasobu: 18 03 2014

Imię, nazwisko i podpis
 osoby reprezentującej
 organ: *[Signature]*
 Renata Chalas
 Inspektor PDRGK

Pracownia Projektowa		ZESPÓŁ AUTORSKI	
GUERRAS BUDOWNICTWO		OPRACOWAŁ	mgr inż. Dariusz WOJNA
26-220 STAPORKÓW UL. PIŁSUDSKIEGO 87 www.guerras.pl e-mail: biuro@guerras.pl tel. 533-703-933		PROJEKTOWAŁ	mgr inż. arch. Ewa KOSZTOWNIAK architektoniczna KL-220/87
INWESTOR:		GMINA STAPORKÓW ul. PIŁSUDSKIEGO 132A	
INWESTYCJA:		PRZEBUDOWA ZWIĄZANA ZE ZMIANĄ SPOSOBU UŻYTKOWANIA BUDYNKU UŻYTECZNOŚCI PUBLICZNEJ - SZKOŁY NA BUDYNEK MIESZKALNY WIELORODZINNY (SOCJALNY)	
ADRES INWESTYCJI:		HUCISKO DZ NR 484/5, 483/4 GMINA STAPORKÓW	
TYTUŁ RYSUNKU:		ZAGOSPODAROWANIE TERENU	
Branża	Faza projektu	Data	Podziałka
ARCHITEKTURA	BUDOWLANY	20.12.13	1 : 500
Format	Numer rysunku		
A3	Z-01		