RZUT - PROJEKT

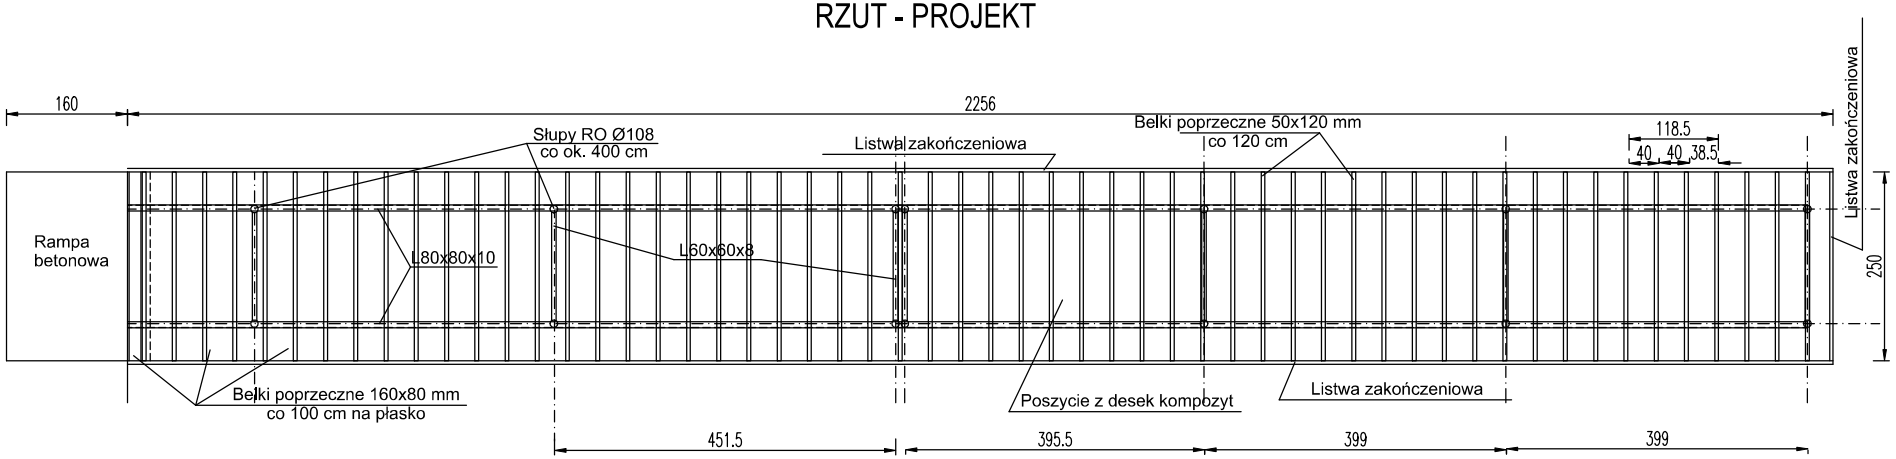

PRZEKRÓJ PODŁUŻNY - PROJEKT

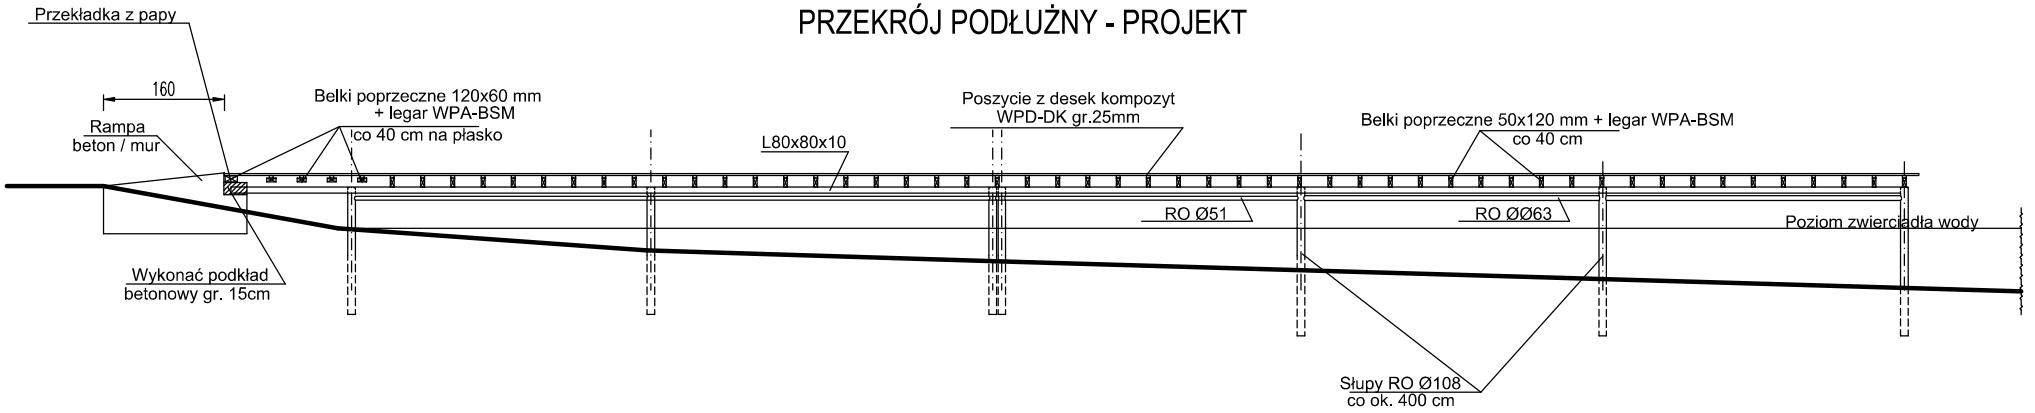

UWAGA:

DESKI I LEGRKI KOMPOZYTOWE TWORZYWO WPC
ŁĄCZONE DO LEGARÓW ZA POMOCĄ KLIPSÓW
ISTNIEJĄCA KONSTRUKCIE STALOWĄ ZABEZPIECZYĆ
POPRZEZ DWUKROTNE MALOWANIE

Wszelkie prawa autorskie dotyczące tego rysunku są własnością biura projektów boruń

POMOST
Staporków ul. Miła
dz. nr 4647 i 4651

POMOST - RZUT / PRZEKRÓJ

biuro projektów boruń
26-200 końskie ul. Ipowa 13 tel. 600 256 823
www.bpborun.com.pl

Imię i nazwisko	Specjalność	Nr. upr.	Podpis	Data
PROJEKTANT inż. Dariusz BORUŃ	konst.-budowlana arch.	IX-14/88, IX-481/94		2020-06
PROJEKTANT				

Branża	Faza projektu	Skala	Format	Numer rysunku
ARCHITEKTURA	BUDOWLANY	1 : 100	A4	PM_ST_ PB_KK.01