


## PRZEKRÓJ POPRZECZNY - PROJEKT

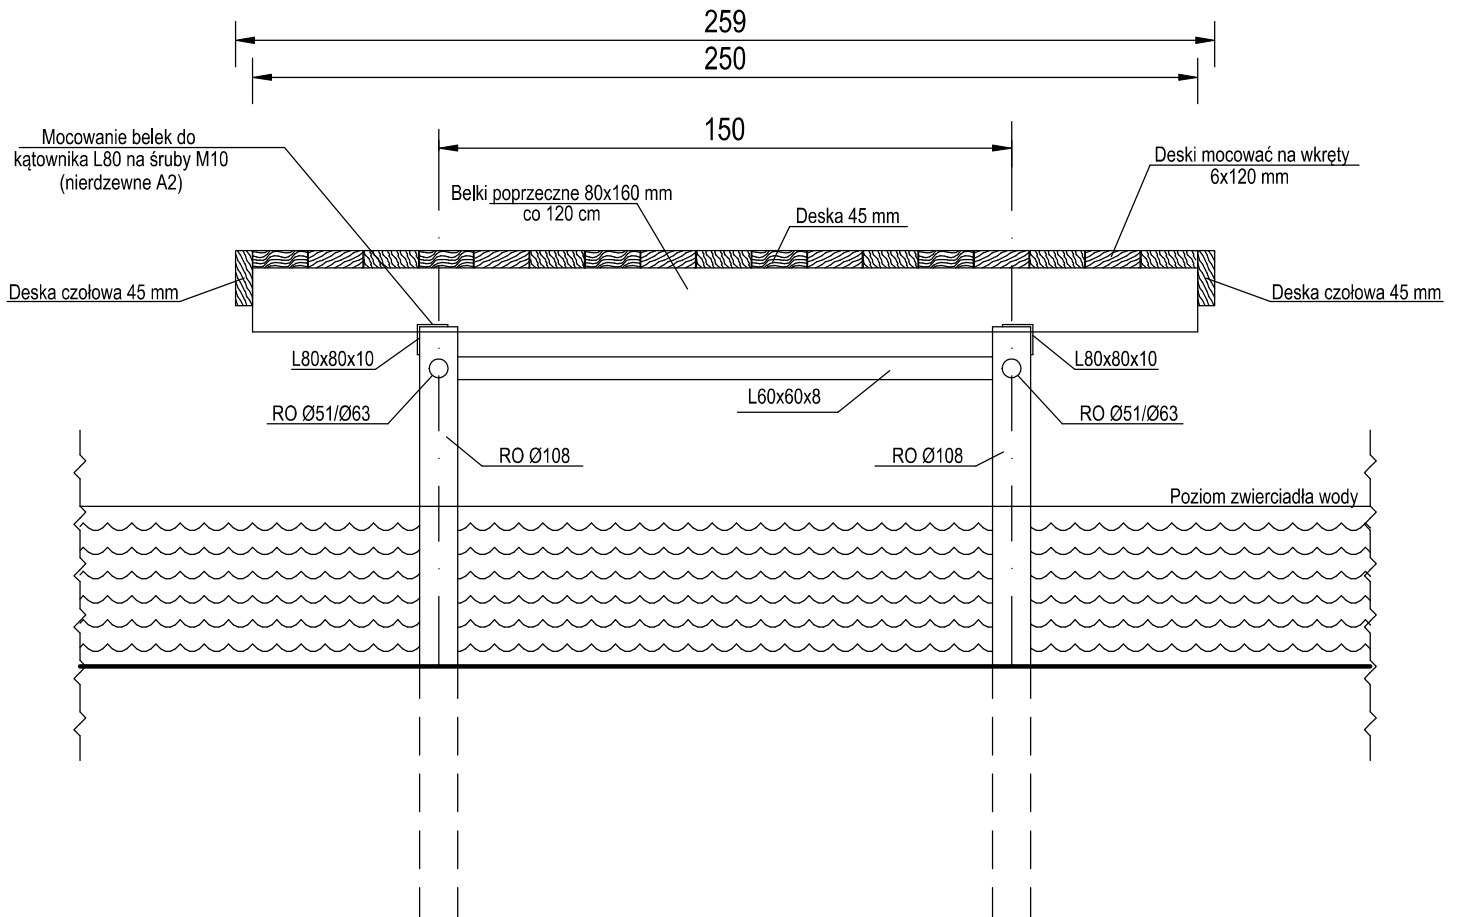

### UWAGA:

DREWNO CZTEROSTRONNIE STRUGANE SUSZONE KOMOROWO  
ISTNIEJĄCA KONSTRUKCIE STALOWĄ ZABEZPIECZYĆ POPRZECZ DWUKROTNE MALOWANIE

Wszelkie prawa autorskie dotyczące tego rysunku są własnością biura projektów boruń			
POMOST Stąporków ul. Miła dz. nr 4647 i 4651			
<b>PRZEKRÓJ A - A</b>			
PROJEKTANT		Data	
inż. Dariusz BORUŃ		10-14/06, 10-18/04	
PROJEKTANT		2020-06	
Branża		Forma	
ARCHITEKTURA		A4	
Faza projektu		Numer rysunku	
BUDOWLANY		PM ST PB K.02	
Skala		1 : 20	
26-200 końskie ul. Lipowa 13 tel. 600 256 823 www.bporu.com.pl			