


ELEWACJA PÓLNOCNA

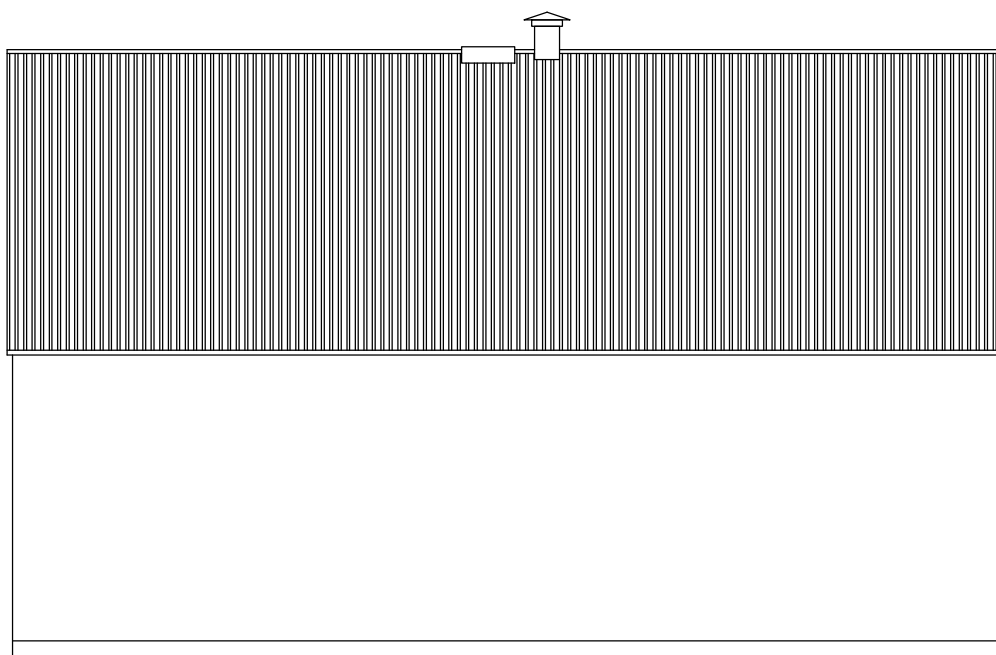

ELEWACJA ZACHODNIA

Wszelkie prawa autorskie dotyczące tego rysunku są własnością biura projektów borun							
ROZBIÓRKA BUDYNKU REMIZY obr. ewd. Czarna dz. nr 568							
ELEWACJE							
Imię i nazwisko		Specjalność		Nr. spec.		Podpis	
PROJEKTANT inż. Dariusz BORUN		konst.-budowlana		KI-14/88		Data 2019-01	
PROJEKTANT							
Branda ARCHITEKTURA		Faza projektu INWENTARYZACJA		Skala 1 : 100		Format A4	
						Numer rysunku Czar PB Ro.03	



26-200 kotskie ul. lipowa 13 tel. 600 256 823
www.bpborun.com.pl