

ZARZĄDZENIE Nr 0050.58.2023

BURMISTRZA STĄPORKOWA

z dnia 20 kwietnia 2023 r.

**w sprawie przejęcia w użyczenie przez Gminę Stąporków części nieruchomości
położonej w Nieklaniu Małym**

Na podstawie art. 30 ust. 2 pkt 4 ustawy z dnia 8 marca 1990 r. o samorządzie gminnym (tj. Dz.U. z 2023 r. poz. 40 ze zm.), art. 13 ust. 1 ustawy z dnia 21 sierpnia 1997 r. o gospodarce nieruchomościami (tj. Dz.U. z 2023 r. poz. 344)

zarządza się, co następuje:

§1.

Przejąć w użyczenie na okres 18 miesięcy grunt o powierzchni 350 m², położony w obrębie 0024 Nieklań Mały, obejmujący część nieruchomości oznaczonej w ewidencji gruntów i budynków jako działka nr 728 o pow. 0,33 ha, stanowiącej własność osoby fizycznej, w związku z realizacją zadań pod nazwą – „Umożliwienie wjazdu do tymczasowych garaży przez wysypanie kruszywa na działce ewidencyjnej nr 728 w Nieklaniu Małym” oraz „Zakup garaży”.

§2.

Przedmiot użyczenia, o którym mowa w § 1, określa załącznik graficzny do niniejszego zarządzenia.

§3.

Wydanie przedmiotu użyczenia, o którym mowa § 1, nastąpi po zawarciu umowy użyczenia w drodze protokolarnego przekazania.

§4.

Wykonanie zarządzenia powierza się Naczelnikowi Wydziału Gospodarki Nieruchomościami, Rolnictwa i Infrastruktury Technicznej.


§5.


Zarządzenie wchodzi w życie z dniem powzięcia.

BURMISTRZ

mgr Dorota Łukomska

Załącznik nr 1
do Zarządzenia nr 0050.58.2023
Burmistrza Stąporkowa
z dnia 20 kwietnia 2023 r.

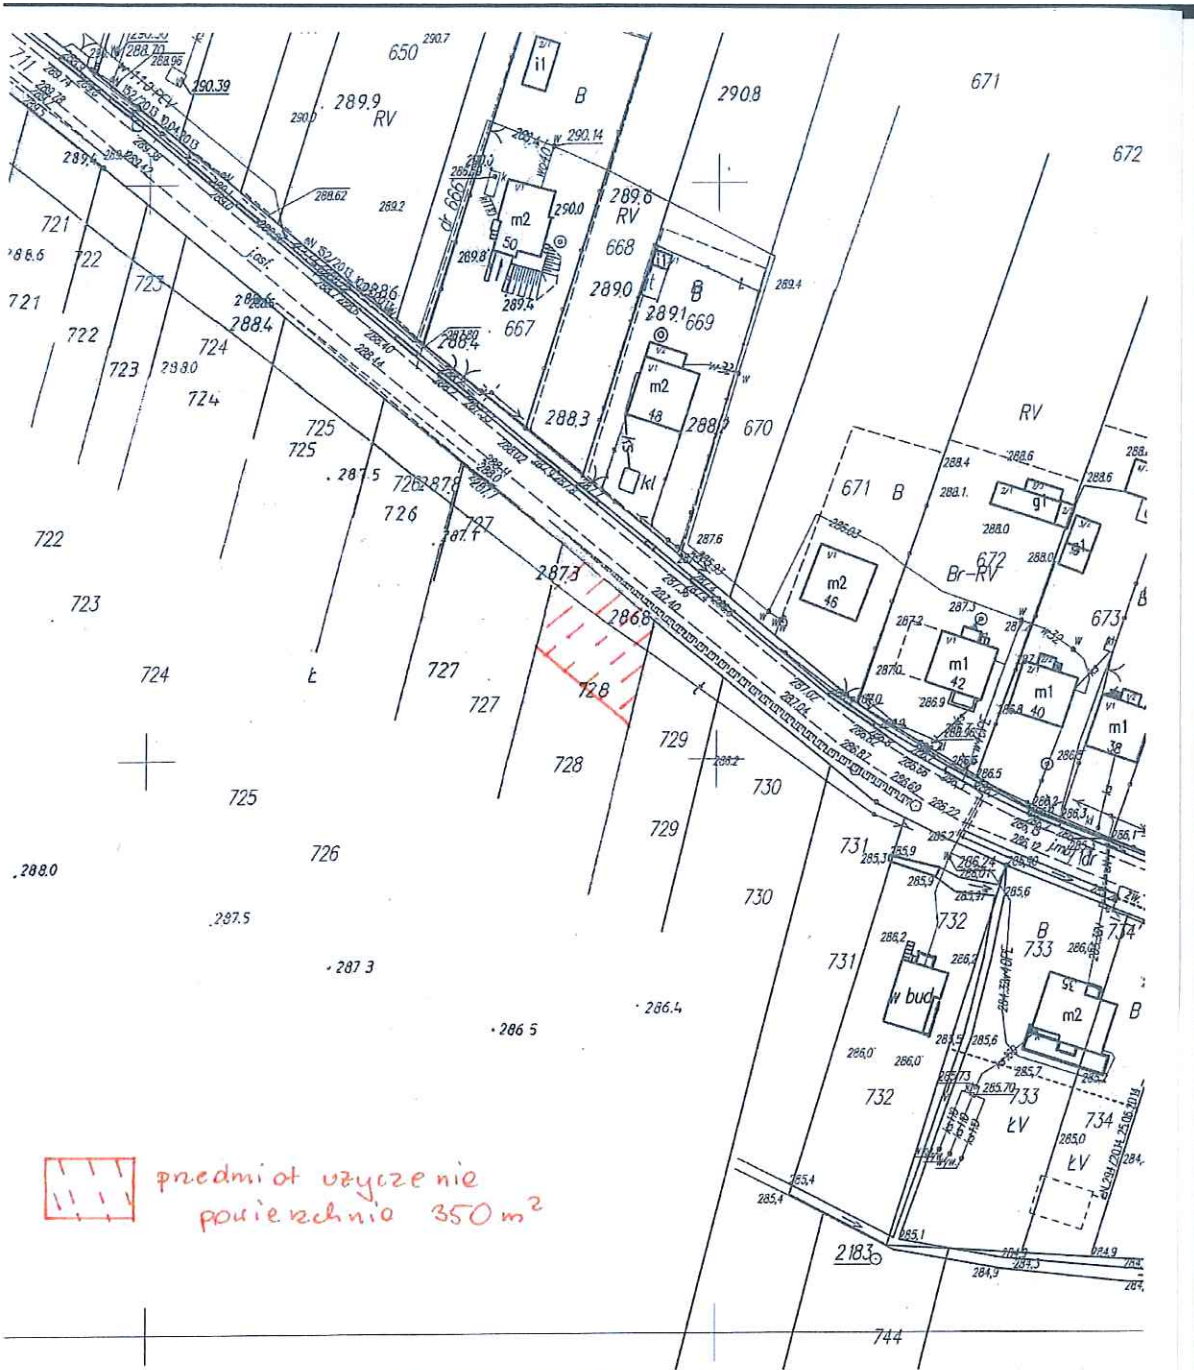

 przedmiot użyczenie
powierzchnie 350m²

Województwo świętokrzyskie
Powiat konecki
Gmina: Stąporków
Miejscowość: Niektan' Maty
Mapa Nr 7.150.17.24.1
Skala: 1:1000

GN. 6642.605.2023

Nazwa organu prowadzącego państwowy zasób geodezyjny i kartograficzny	STAROSTA KONECKI
Identyfikator ewidencyjny materiału zasobu	P2605.2015.2
Nazwa materiału zasobu	mapa zasadnicza
Data wydania kopii materiału zasobu	28 MAR. 2023
Imię, nazwisko i podpis osoby reprezentującej organ	

BURMISTRZ

mgr Dorota Łukomska

Sporządziła: Katarzyna Szalach

NACZELNIK WYDZIAŁU


mgr inż. Katarzyna Szalach