


**MAPA SYTUACYJNA - LOKALIZACJA MOSTU z obładem tymczasowym
w STĄPORKOWIE, ul. Górnicza skala 1:500**

Załącznik Nr 1
do Zarządzenia Nr 22/2009
Burmistrza Stąporkowa
z dnia 05 marca 2009r.

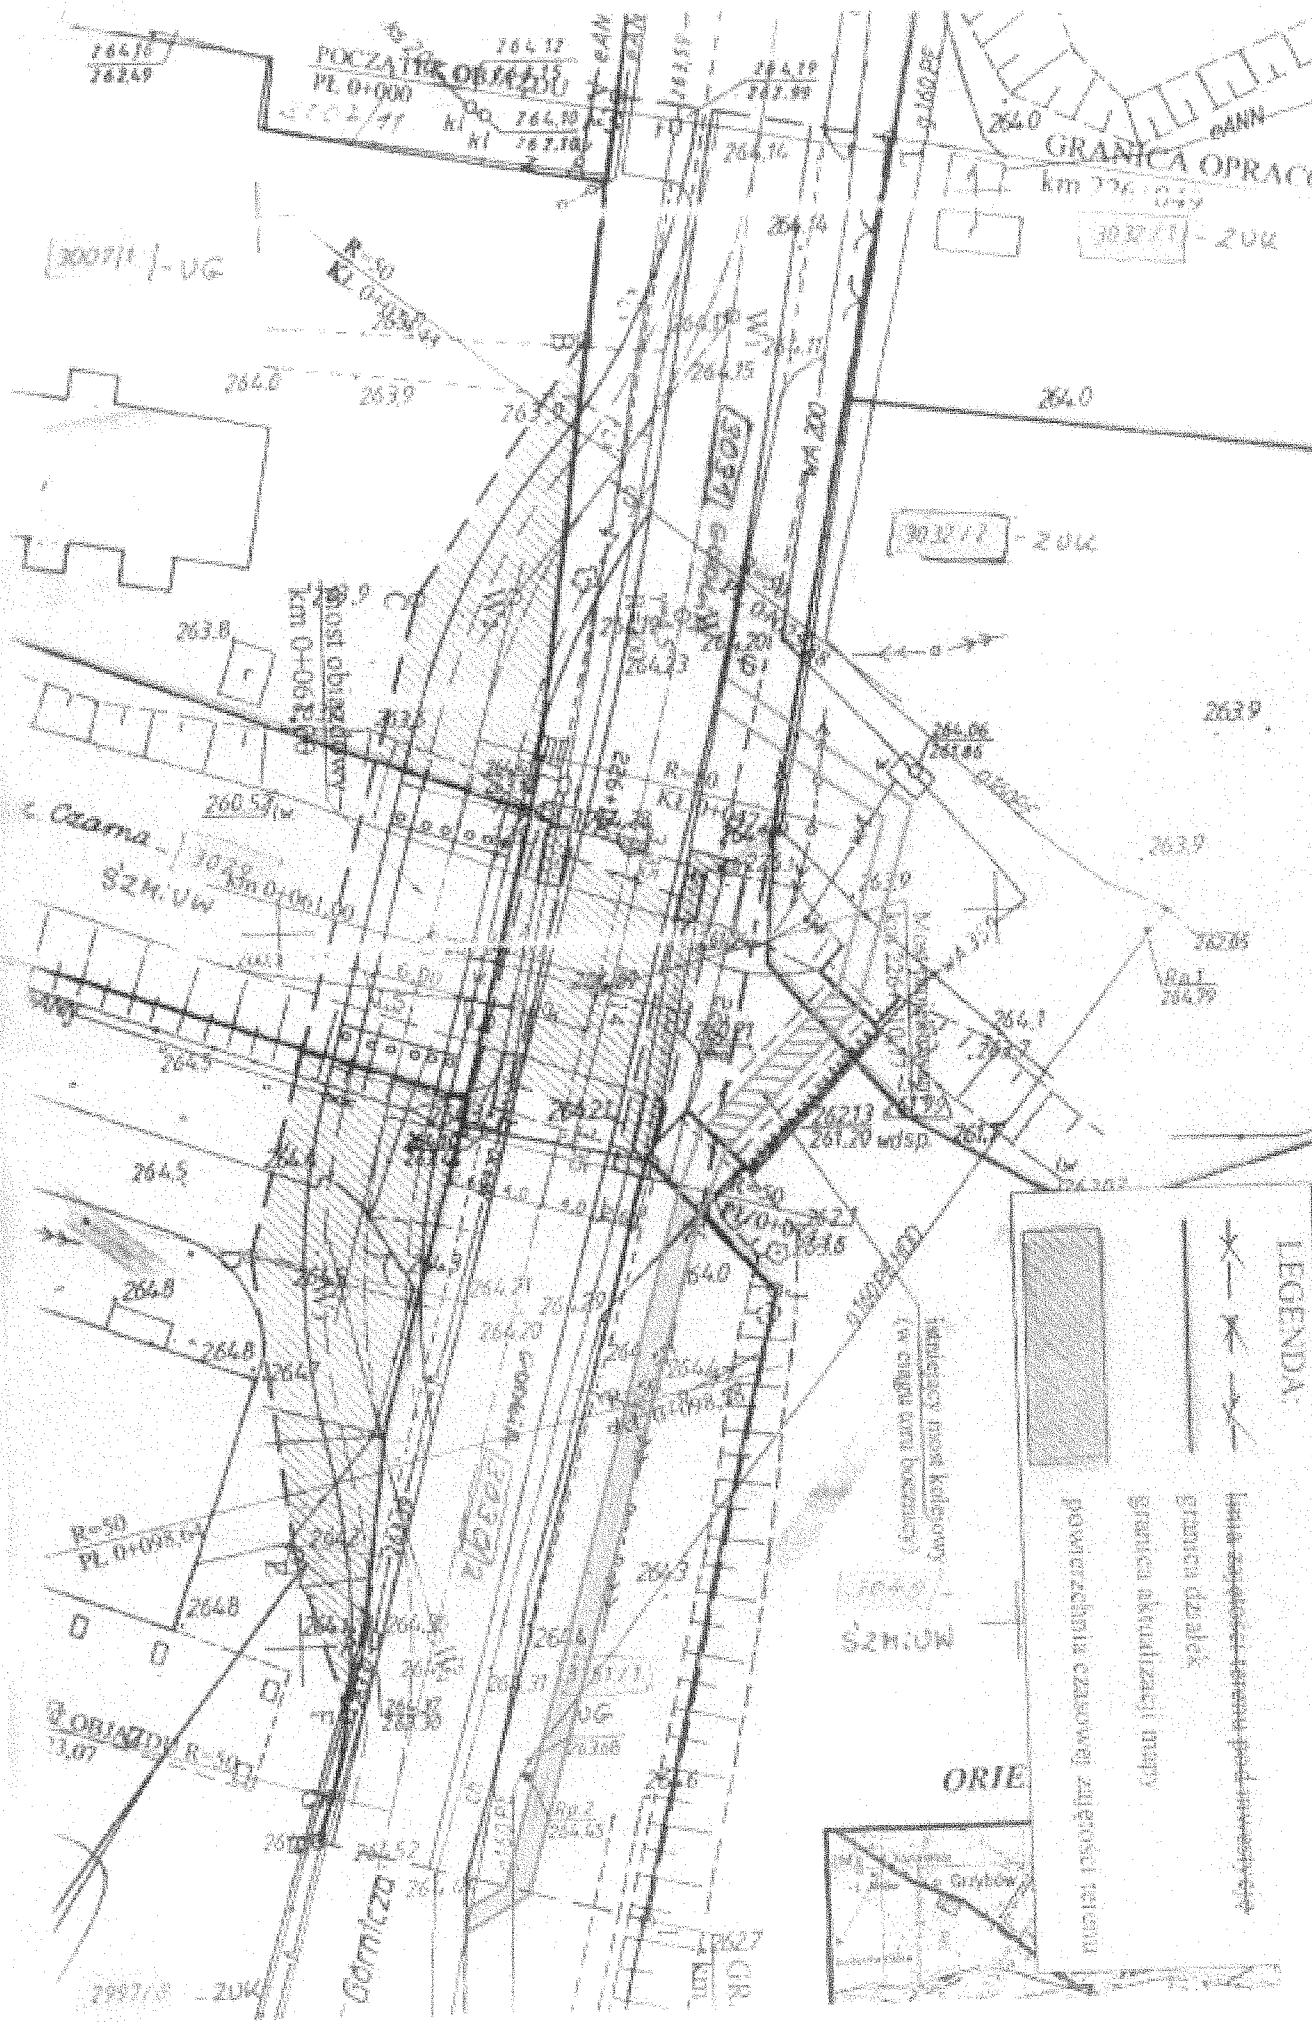

LEGENDA:

- Linia rozgraniczenia terenu pod inwestycję
- granica działek
- granice akwizycji mępij
- powierzchnia czasowej zajętości terenu

ORIE

liniowca mostu kolejowego
(w ciągu linii bocznej)