


PRZYKŁADOWE URZĄDZENIA SPORTOWE
SŁUPKI I SIATKA DO TENISA ZIEMNEGO

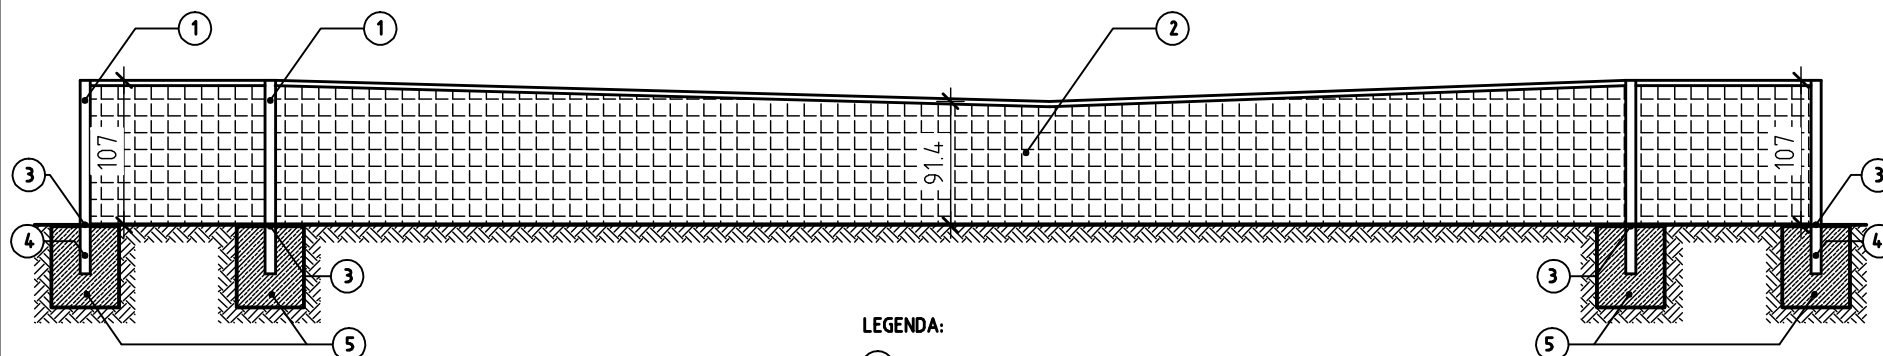

LEGENDA:

- ① - stupek stalowy o regulowanej wysokości zawieszenia siatki
- ② - siatka do tenisa
- ③ - dekiel maskujący
- ④ - tuleja słupka
- ⑤ - fundament betonowy



26-200 Końskie ul. Piłsudskiego 33
tel. 668 327 426

Inwestor: Gmina Stąporków ul. Marszałka Józefa Piłsudskiego 132A, 26-220 Stąporków		Nazwa obiektu: obiektu: Boisko szkolne przy Szkole Podstawowej w Krasnej	
Projektował: mgr inż. Stanisław Grudzień upr. bud. w spec. konstrukcyjno - inżynierskiej nr ewid. 228/KL/72		Adres: Krasna, gm. Stąporków działka nr 119/5	Data: 02.2014
		Stadium: Projekt budowlany	
		Branża: Architektoniczno-bud.	
		Przedmiot rysunku: Przykładowe urządzenia sportowe - słupki i siatka do tenisa ziemnego	Nr rys. A-10