



PRZEKRÓJ PIONOWY

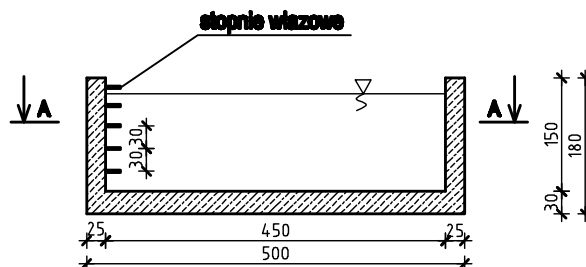

PRZEKRÓJ POZIOMY A-A

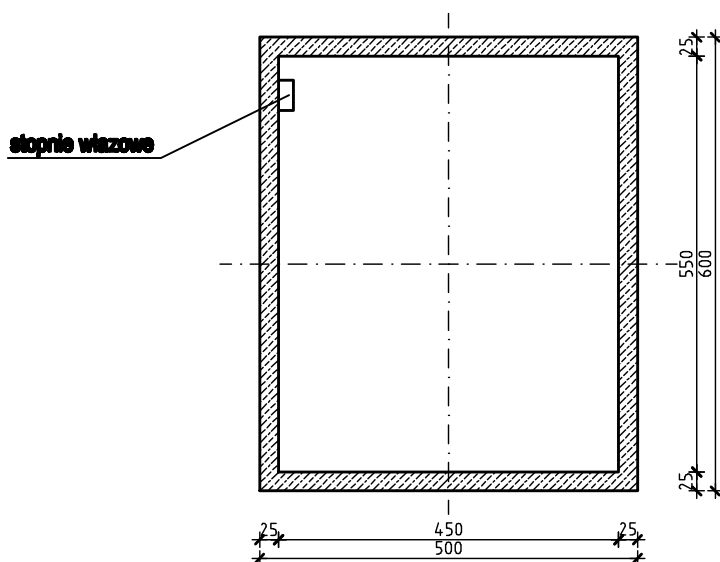

26-200 Końskie ul. Piłsudskiego 33
tel. 041 242 14 57

inwestor: Gmina Stąporków, zam. ul. Piłsudskiego 132A, 26-220 Stąporków		Nazwa obiektu: Boisko szkolne	
Projektował: mgr inż. Stanisław Grudzień upr. bud. w spec. konstrukcyjno - inżynierskiej nr ewid. 228/KL/72		Adres: Krasna, działka nr 119/5	Data: 02.2014
Opracował: mgr inż. Iwona Kwapińska		Stadium: Projekt budowlany	Skala: 1:100
		Branża: Sanitarna	Nr rys.: S-03
		Przedmiot rysunku: Zbiornik odparowujący	