

UCHWAŁA Nr LXX/476/2023
RADY MIEJSKIEJ W STĄPORKOWIE
z dnia 13 stycznia 2023 roku

w sprawie zmiany Uchwały nr LXV/443/2022 Rady Miejskiej w Stąporkowie z dnia 18.10.2022 roku w sprawie ustanowienia służebności przesyłu na części nieruchomości położonej w miejscowości Mokra stanowiącej własność Gminy Stąporków

Na podstawie art. 18 ust. 2, pkt 9, lit. a ustawy z dnia 8 marca 1990 r. o samorządzie gminnym (t.j.: Dz. U. z 2022 r. poz. 559 z późn. zm) oraz art. 13 ust. 1 ustawy z dnia 21 sierpnia 1997 r. o gospodarce nieruchomościami (t.j.: Dz. U. z 2021 r. poz. 1899 z późn. zm.), Rada Miejska w Stąporkowie uchwala, co następuje:

§ 1

W Uchwale nr LXV/443/2022 Rady Miejskiej w Stąporkowie z dnia 18.10.2022 roku w sprawie ustanowienia służebności przesyłu na części nieruchomości położonej w miejscowości Mokra stanowiącej własność Gminy Stąporków

1. § 1 ust. 1 otrzymuje brzmienie:

„Wyraża się zgodę na ustanowienie odpłatnej służebności przesyłu na nieruchomości stanowiącej własność Gminy Stąporków, położonej w obrębie geodezyjnym 0022 Mokra, w ewidencji gruntów oznaczonej jako działka nr 1161 o powierzchni 0,2500 ha, objętej księgą wieczystą KW nr KIIK/00013491/8, na rzecz spółki PGE Dystrybucja S.A. i jej następców prawnych lub nabywców urządzeń.”

2. § 1 ust. 3 otrzymuje brzmienie:

„Służebność obejmuje część obszaru działki 1161 jako całkowicie lub częściowo wyłączonego z możliwości korzystania z niej przez właściciela, czy inne podmioty uprawnione do korzystania z działki i składają się na nią:

- powierzchnia zajęta pod słup nr 14/1 wraz ze złączem kablowo-pomiarowym o pow. zabudowy 3,7 m² (powierzchnia służebności całkowicie wyłączona – 3,70 m²),”

§ 2

Zmianie ulega załącznik nr 1 do Uchwały nr LXV/443/2022 Rady Miejskiej w Stąporkowie z dnia 18.10.2022 roku w sprawie ustanowienia służebności przesyłu na części nieruchomości położonej w miejscowości Mokra stanowiącej własność Gminy Stąporków i otrzymuje brzmienie zgodne z załącznikiem nr 1 do niniejszej uchwały.

§ 3

Wykonanie uchwały powierza się Burmistrzowi Stąporkowa.


§ 4

Uchwała wchodzi w życie z dniem podjęcia.

Przewodniczący Rady Miejskiej

Jacek Kołodziej

Mapa do celów projektowych	
Oznaczenie kancelaryjne pracy geodezyjnej	GN.6642.1378.2021
Województwo	świętokrzyskie
Powiat	konecki
Jednostka ewidencyjna	identyfikator 260508_5 nazwa STĄPORKÓW -obszar wiejski
Obręb ewidencyjny	identyfikator 0022 nazwa MOKRA
Skala mapy	1:500
Sekcja: 7.148.17.06.3.2, 7.148.17.06.1.4	
Aktualizacja w obrębie działki nr 1161	
Mapa aktualna w zakresie oznaczonym kolorem czerwonym	
Nazwa układu współrzędnych	prostokątnych płaskich 2000/7 wysokości Kronstadt 86
UWAGI: Granice nieruchomości oraz użytków gruntowych przyjęto z ewidencji gruntów. Nie badano obciążeń służebności drogowych. Nie wyklucza się istnienia w terenie innych, niewykazanych na niniejszej mapie urządzeń podziemnych, które nie były zgłoszone do inwentaryzacji lub o których brak jest informacji w instytucjach branżowych.	
USŁUGI GEODEZYJNE Jerzy Biliński Nr upraw. 10132 26-200 Końskie ul. Jana Piłki 1 REGON: 280138340 NIP: 655-106-95-21 Adres domowy: Czarna 15 26-220 Stąporków tel. 51 374 21 82, kom. 608 601 606	
Wykonano dn. 15.11.2021r.	

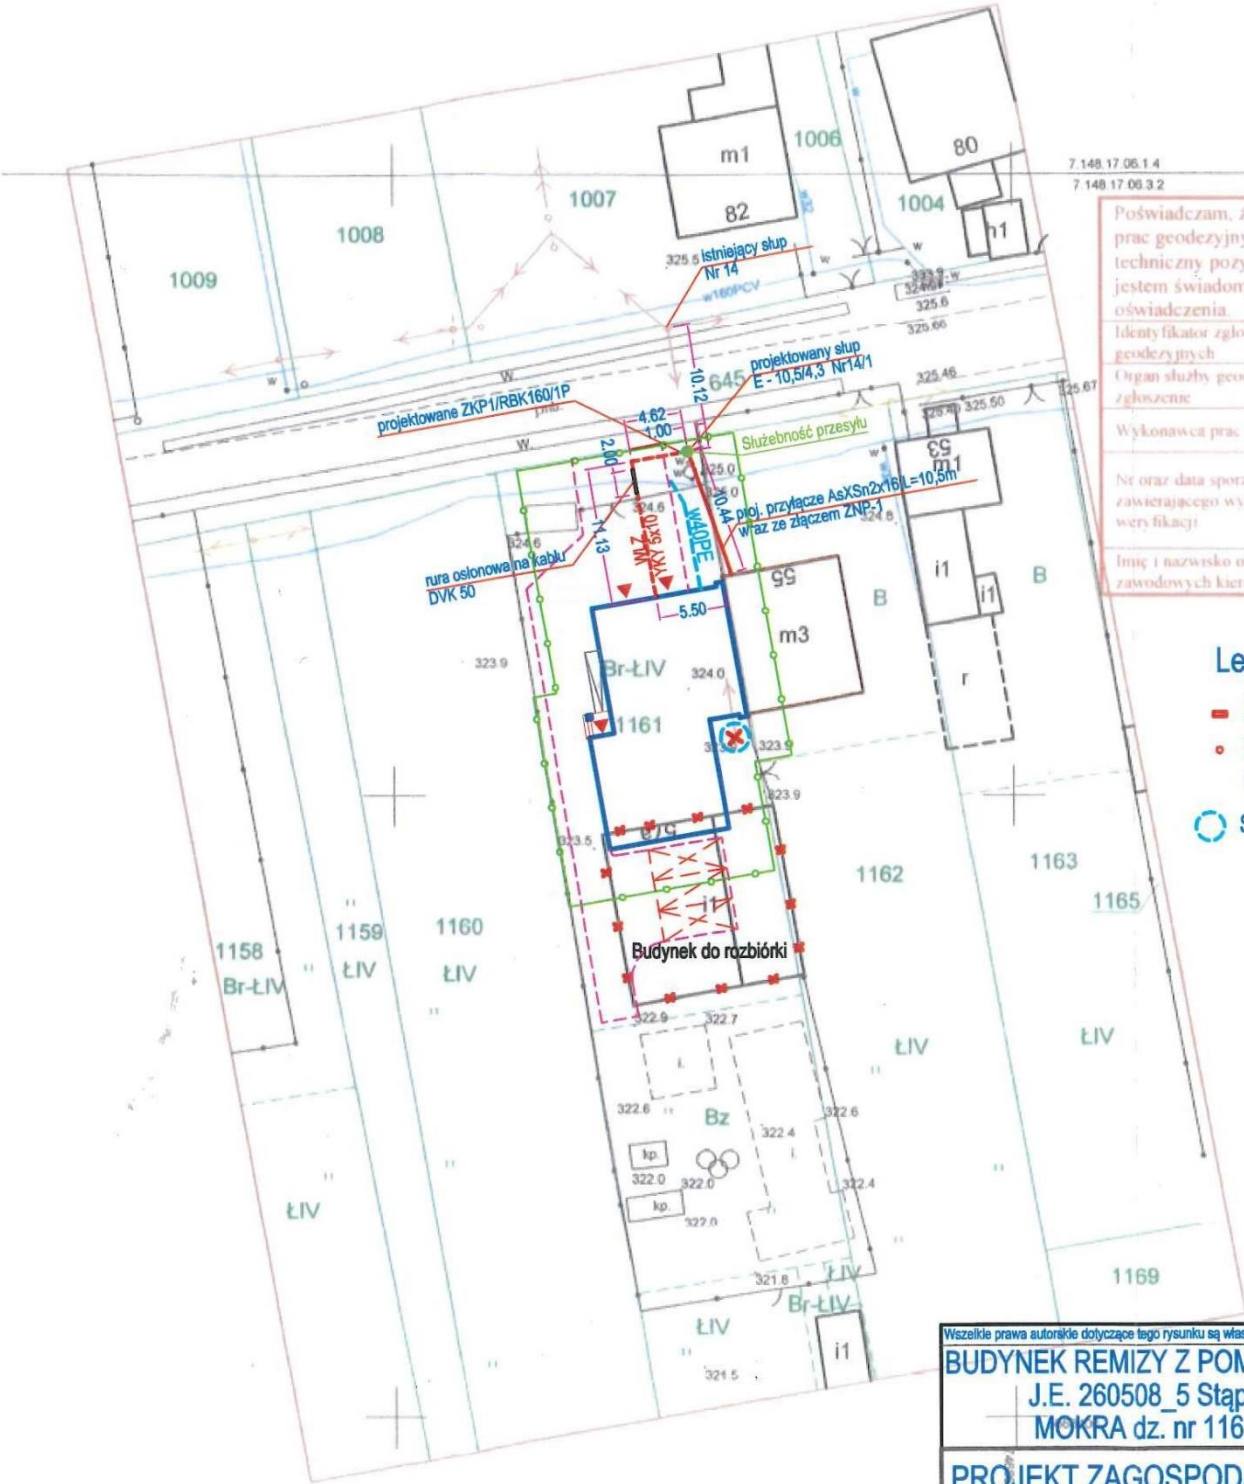

Powierzchnia służebności przesyłu: 3,7m²

Poświadczam, że niniejszy dokument został opracowany w wyniku prac geodezyjnych i kartograficznych, których rezultaty zawiera operat techniczny pozytywnie zweryfikowany. Jednocześnie informuję, że jestem świadomy odpowiedzialności karnej za złożenie fałszywego oświadczenia.

Identyfikator zgłoszenia prac geodezyjnych	GN.6642.1378.2021
Organ służby geodezyjnej, który otrzymał zgłoszenie	Starosta Konecki
Wykonawca prac geodezyjnych	Usługi Geodezyjne Jerzy Biliński
Nr oraz data sporządzenia dokumentu zawierającego wynik pozytywnej weryfikacji	Protokół weryfikacji Nr GN.6642.1378.2021_1 z daty 2021.12.03
Imię i nazwisko oraz nr uprawnień zawodowych kierownika prac	Jerzy Biliński Nr uprawnień 10132

Legenda:

- Złącze kablowo-pomiarowe obok słupa nN - ZKP
- Proponowana lokalizacja przesunięcia słupa energetycznego
- Słup energetyczny do likwidacji

Granice obszaru oddziaływania
Komunikacja, wewn.

Wszelkie prawa autorskie dotyczące tego rysunku są własnością biura projektów boru
BUDYNEK REMIZY Z POM. ŚWIETLICY
J.E. 260508_5 Stąporków
MOKRA dz. nr 1161, 1162

PROJEKT ZAGOSPODAROWANIA

Zakres	Imię i nazwisko	Specjalność	Nr upr.	Podpis	Data
PROJEKTANT	inż. Marek SZCZEPANIK	inst. -elek.	KL-564/94		2022-05
SPRAWDZAJĄCY	inż. Sławomir SKROBISZ	inst. -elek.	SWK0138/POCE/06		2022-05
Brzoz	Faza projektu	Skala	Format	Numer rysunku:	
ELEKTRYCZNA	BUDOWLANY	1 : 500	A3	Służebność przesyłu	

biuro projektów
Anna Boruś Handel Support 26-200 Końskie
ul. Jana Piłki Ponurego 1, tel. 530098350

UZASADNIENIE

zmiany Uchwały nr LXV/443/2022 Rady Miejskiej w Stąporkowie z dnia 18.10.2022 roku w sprawie ustanowienia służebności przesyłu na części nieruchomości położonej w miejscowości Mokra stanowiącej własność Gminy Stąporków

Zgodnie z zapisem punktu 4 lit. f) Aneksu nr 1/2022 z dn. 30.11.2022 r. do warunków usunięcia kolizji istniejącej sieci elektroenergetycznej z inwestycją pn. : „Budowa budynku remizy wraz z pomieszczeniami świetlicy w Mokrej” wydanym przez PGE Dystrybucja S.A., przed zawarciem umowy usunięcia przedmiotowej kolizji Inwestor (Gmina Stąporków) winien pozyskać i dostarczyć Spółce PGE tytuł prawny do nieruchomości, na której zlokalizowane zostaną przenoszone/odtworzone urządzenia elektroenergetyczne Spółki po usunięciu kolizji w postaci służebności przesyłu na części działki ew. nr 1161 położonej w miejscowości Mokra.

Przedmiotowa służebność zostanie ustanowiona na czas nieoznaczony.

Mając powyższe na uwadze, Rada Miejska w Stąporkowie uznała podjęcie niniejszej uchwały za zasadne.