



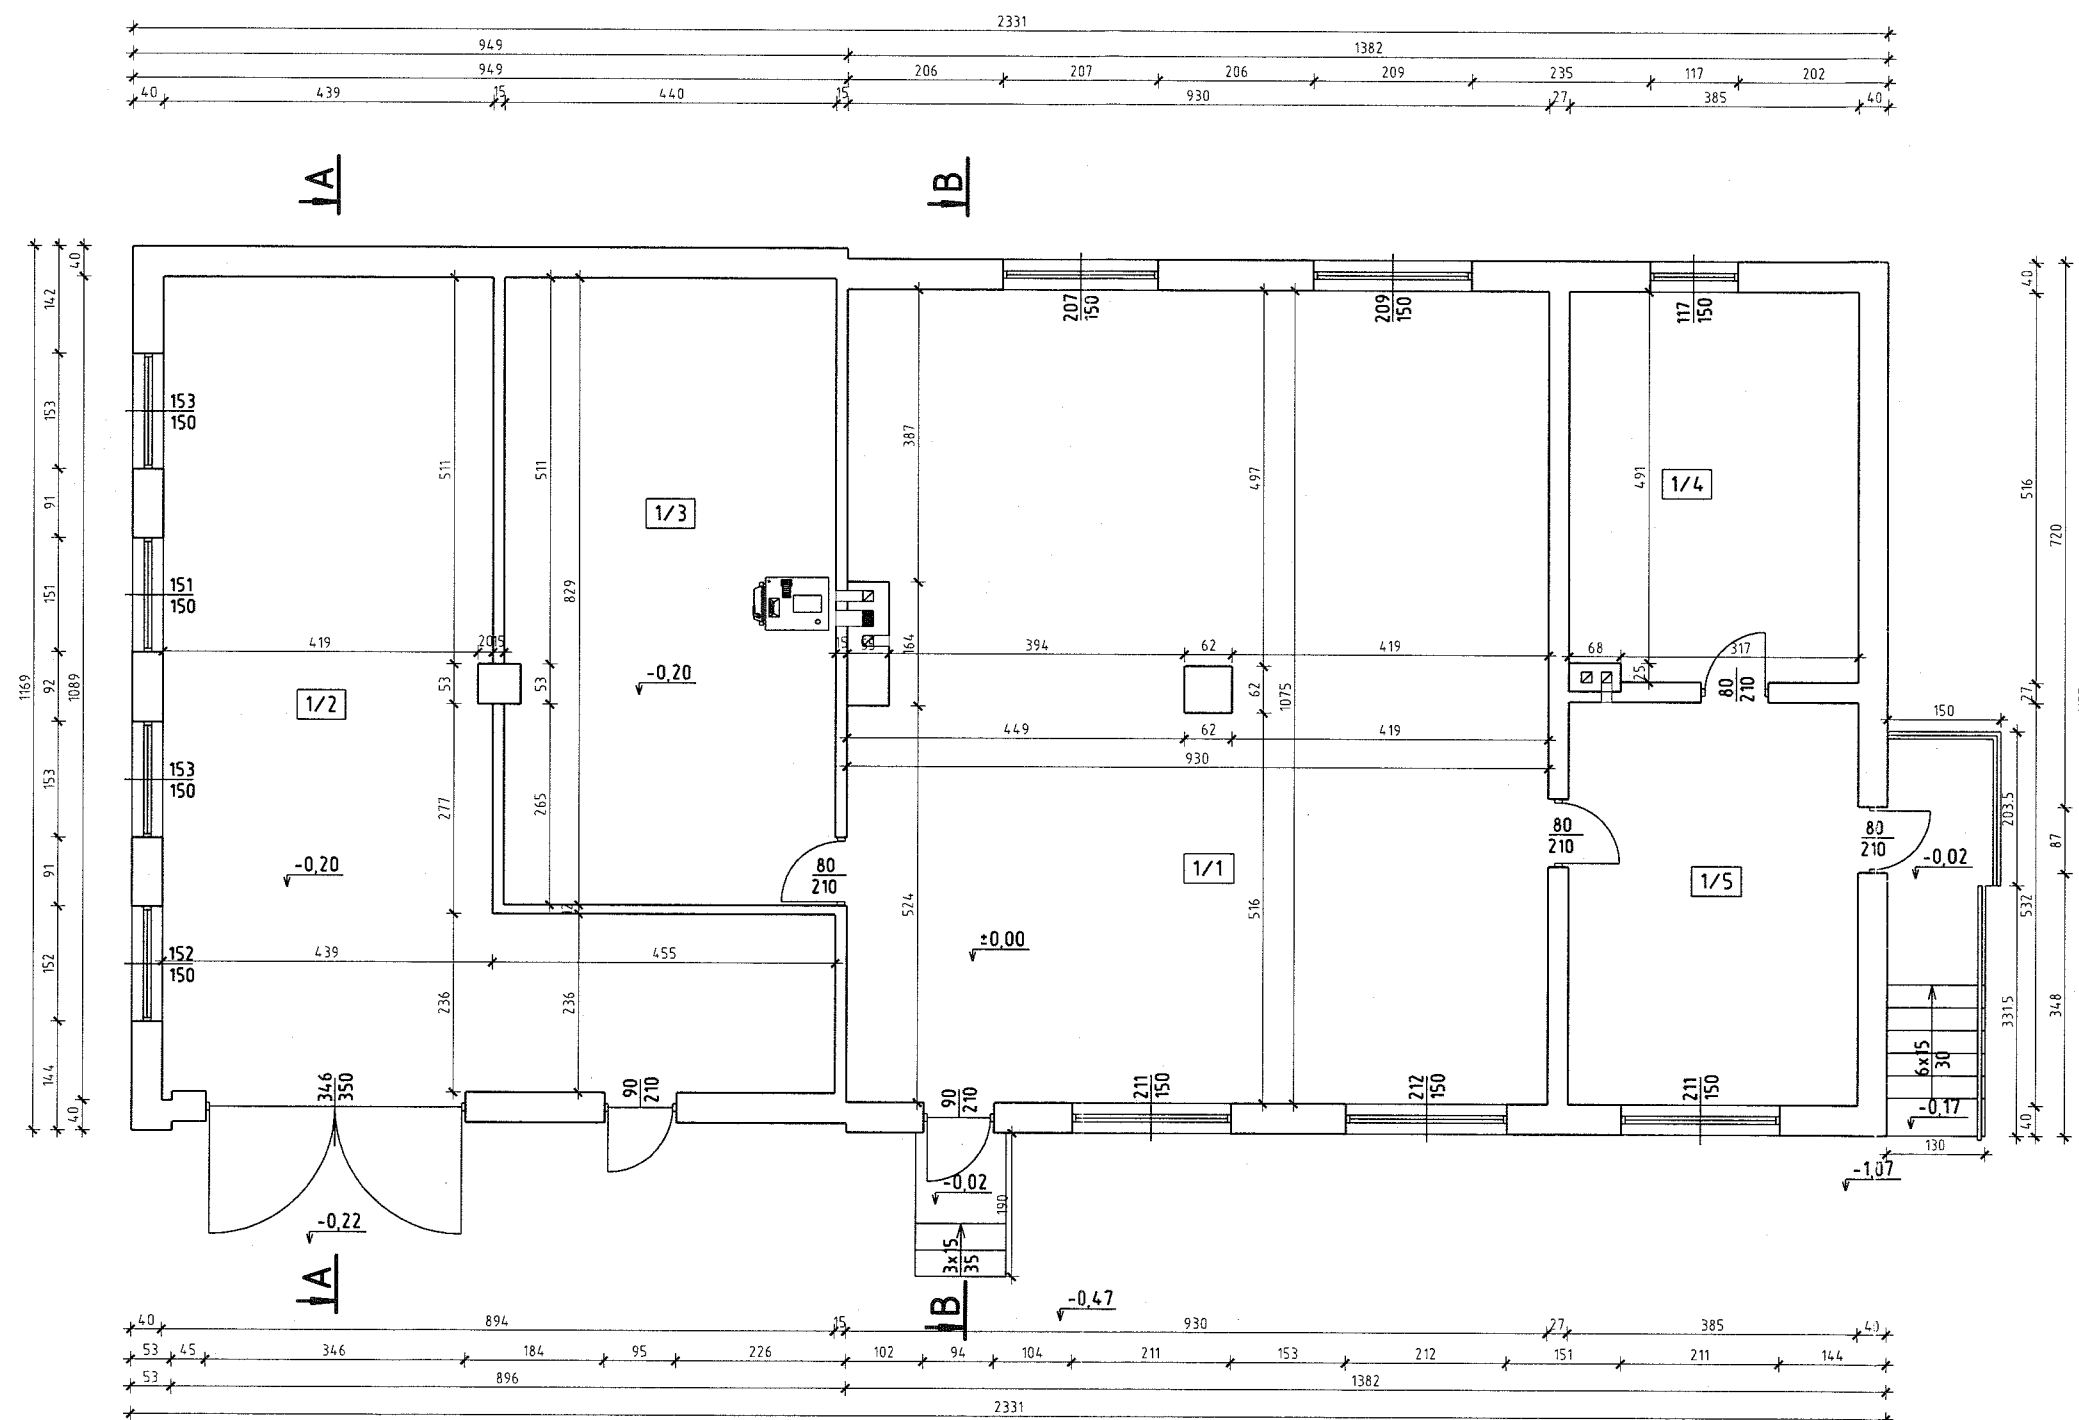


Lp.	NAZWA	m ²	POSADZKA
1/1	SALA ŚWIETLICY	98,69	Gres
1/2	GARAŻ	57,92	Pos. bet.
1/3	KOMUNIKACJA	36,35	Gres
1/4	POM. ŚWIETLICY	19,69	Gres
1/5	POM. ŚWIATLICY	20,48	Gres
	RAZEM	233,13	


EKO-DOM projekty budowlane		26-200 Końskie ul. Piłsudskiego 33 tel. 041 242 14 57	
Inwestor: Gmina Stąporków ul. Marszałka Józefa Piłsudskiego nr 132A 26-220 Stąporków		Nazwa obiektu: Budynek świetlicy przy OSP w Adamku	
Projektował: inż. Stanisław Grudzień upr. bud. w spec. konstrukcyjno-inżynierskiej nr ewid. 228/KL/72		Adres: Adamek, działka nr 157	Data: 05.2013
		Stadium: Ekspertyza techniczna	Skala: 1:100
		Branża: Architektoniczno-bud.	Nr rys. I-01
		Przedmiot rysunku: Rzut portalu	

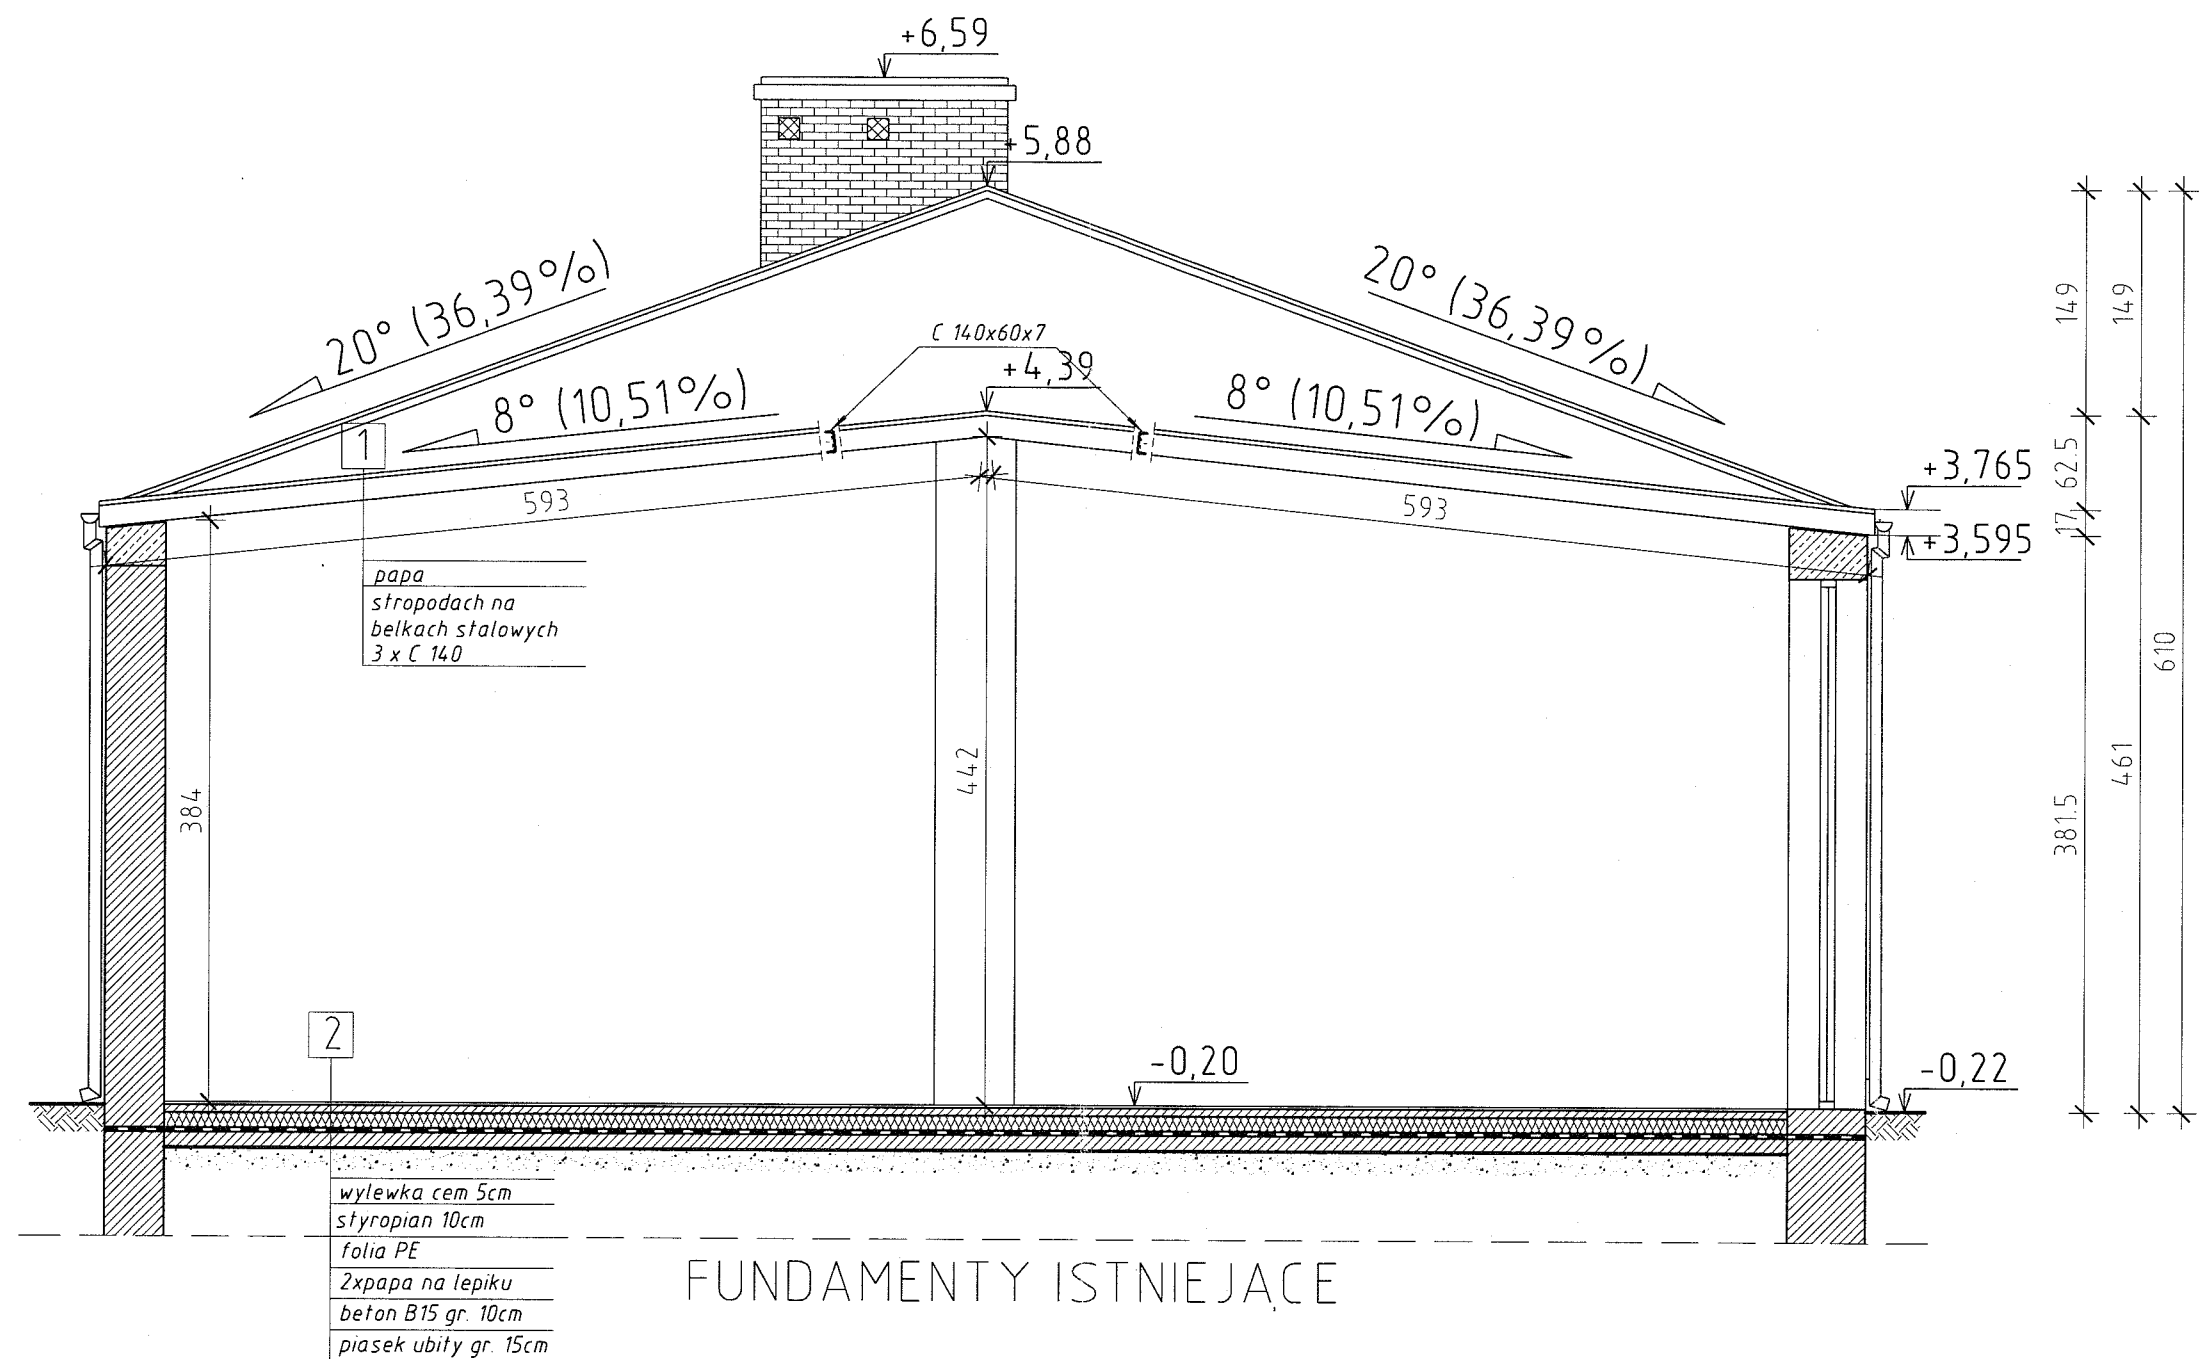


EKO-DOM projekty budowlane		26-200 Końskie ul. Piłsudskiego 33 tel. 041 242 14 57	
Inwestor: Gmina Stąporków ul. Marszałka Józefa Piłsudskiego nr 132A 26-220 Stąporków		Nazwa obiektu: Budynek świetlicy przy OSP w Adamku	
Projektował: inż. Stanisław Grudzień upr. bud. w spec. konstrukcyjno-inżynierskiej nr ewid. 228/KL/72		Adres: Adamek, działka nr 157	Data: 05.2013
		Stadium: Ekspertyza techniczna	Skala: 1:50
		Branża: Architektoniczno-bud.	Nr rys. 1-02
		Przedmiot rysunku: Przekrój A-A	

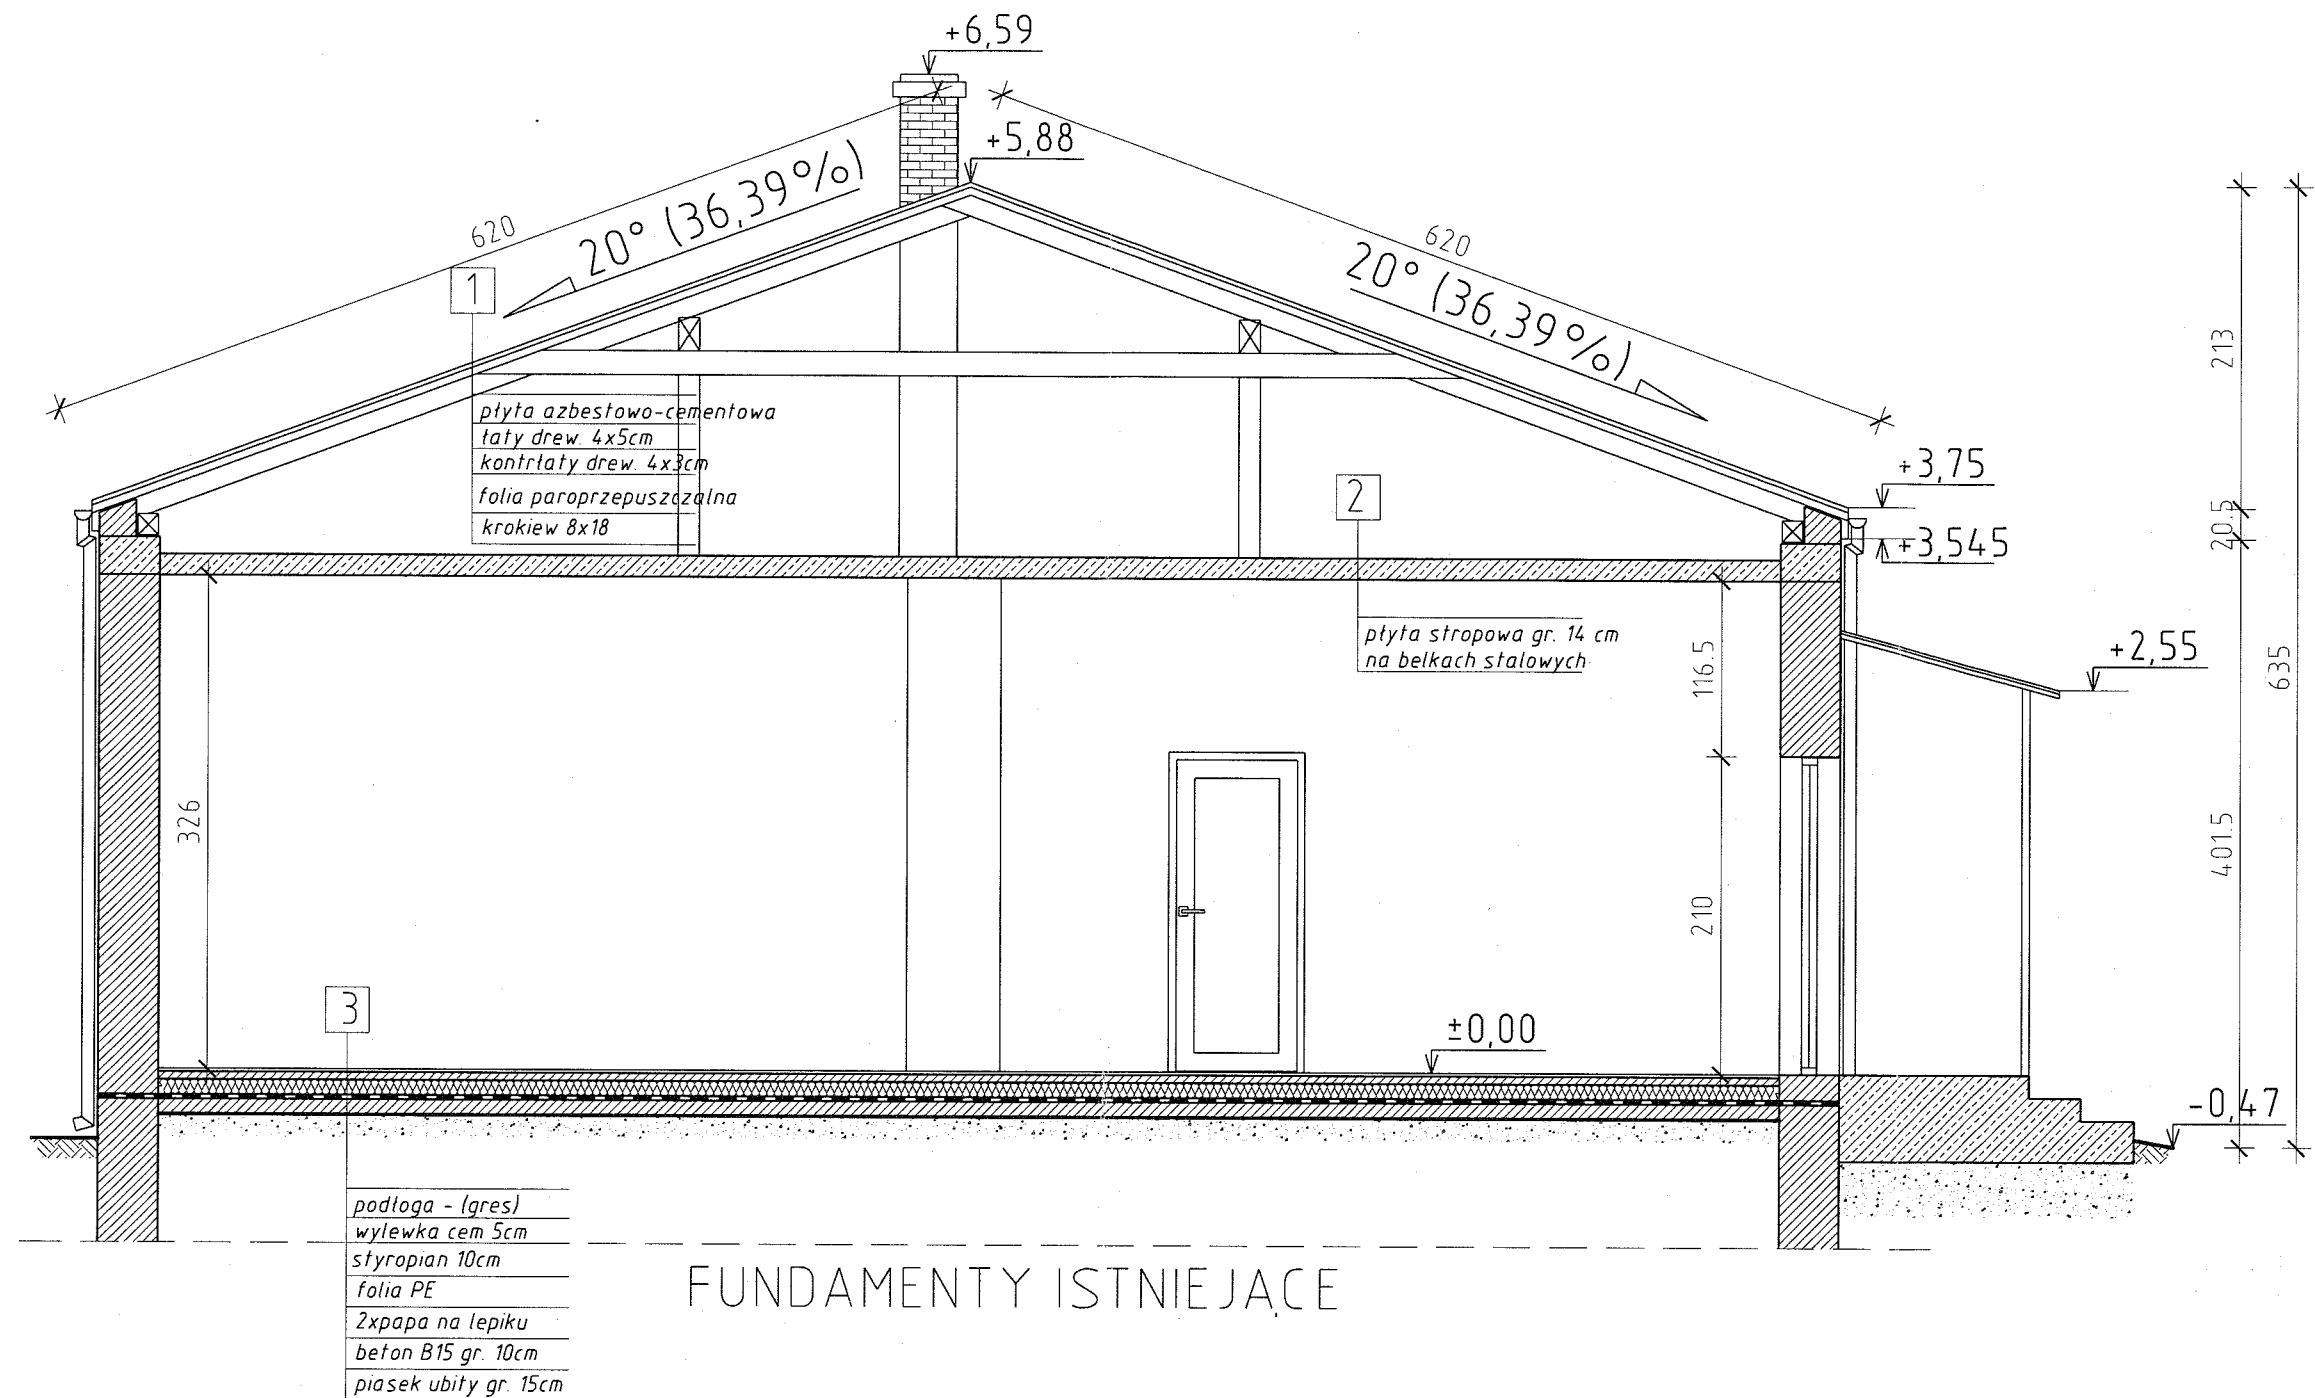

EKO-DOM projekty budowlane		26-200 Końskie ul. Piłsudskiego 33 tel. 041 242 14 57	
Inwestor: Gmina Stąporków ul. Marszałka Józefa Piłsudskiego nr 132A 26-220 Stąporków		Nazwa obiektu: Budynek świetlicy przy OSP w Adamku	
Projektował: inż. Stanisław Grudzień upr. bud. w spec. konstrukcyjno-inżynierskiej nr ewid. 228/KL/72		Adres: Adamek, działka nr 157	Data: 05.2013
		Stadium: Ekspertyza techniczna	Skala: 1:50
		Branża: Architektoniczno-bud.	Nr rys. 1-03
		Przedmiot rysunku: Przekrój B-B	

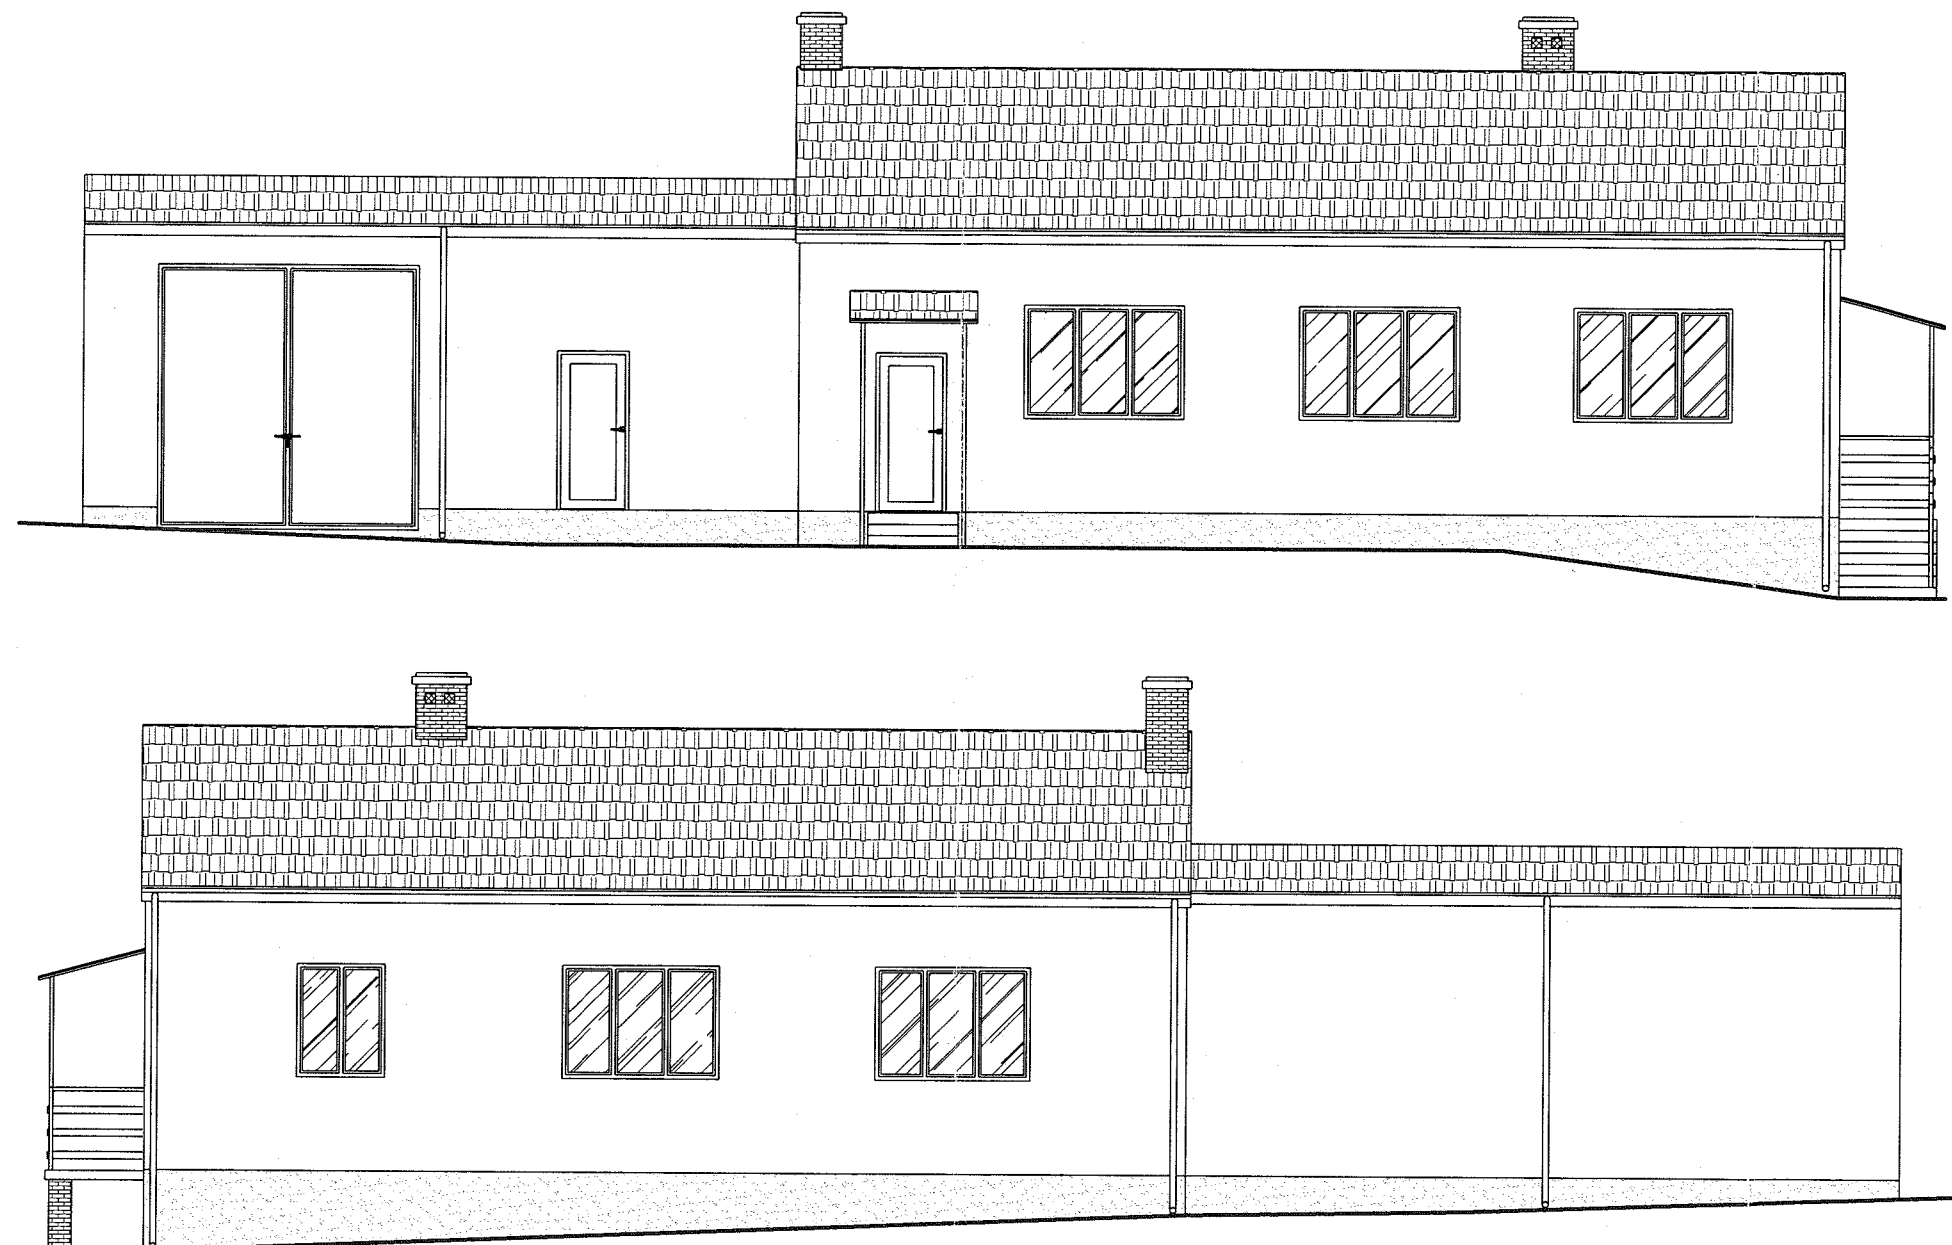

EKO-DOM projekty budowlane		26-200 Końskie ul. Piłsudskiego 33 tel. 041 242 14 57	
Inwestor: Gmina Stąporków ul. Marszałka Józefa Piłsudskiego nr 132A 26-220 Stąporków		Nazwa obiektu: Budynek świetlicy przy OSP w Adamku	
Projektował: inż. Stanisław Grudzień upr. bud. w spec. konstrukcyjno-inżynierijnej nr ewid. 228/KL/72		Adres: Adamek, działka nr 157	Data: 05.2013
		Stadium: Ekspertyza techniczna Branża: Architektoniczno-bud.	Skala: 1:100
		Przedmiot rysunku: Elewacje frontowa i tylna	Nr rys. I-04

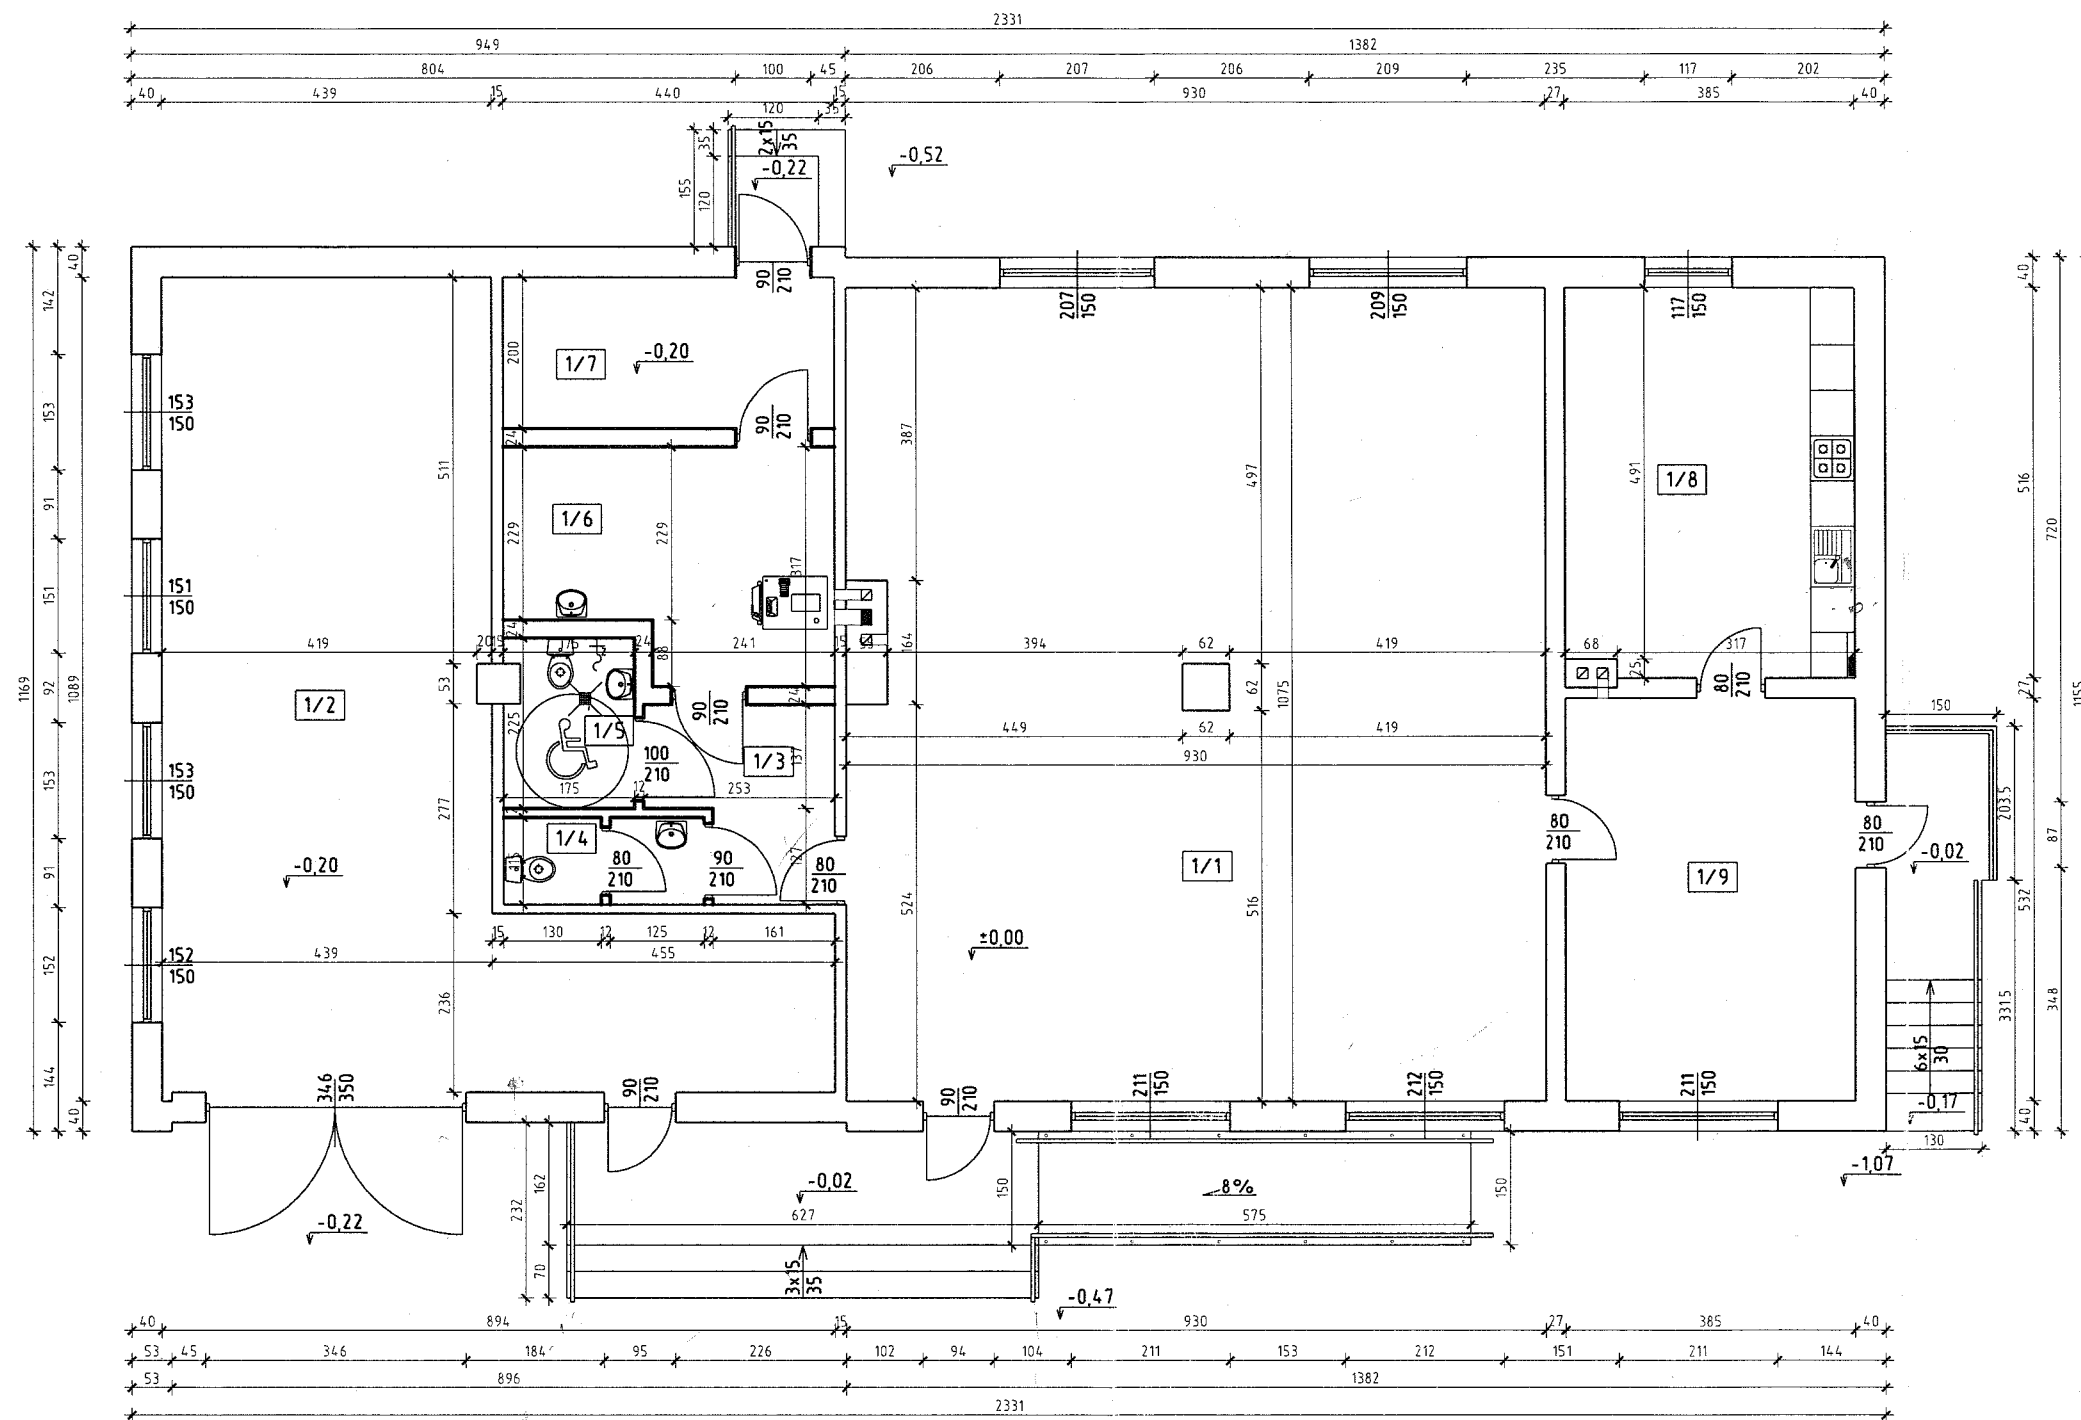

Lp.	NAZWA	m ²	POSADZKA
1/1	SALA ŚWIELICY	98,69	Gres
1/2	GARAZ	57,92	Pos. bet.
1/3	KOMUNIKACJA	5,51	Gres
1/4	ŚLUZA+WC męskie	3,04	Gres
1/5	WC kobiet i niepełnosprawnych	3,82	gres
1/6	KOTŁOWNIA	12,19	Pos. bet.
1/7	SKŁAD OPAŁU	8,80	Pos. bet.
1/8	POM. ŚWIELICY + ANEKS KUCHENNY	19,69	Gres
1/9	POM. ŚWIELICY	20,48	Gres
RAZEM		230,14	

		26-200 Końskie ul. Piłsudskiego 33 tel. 041 242 14 57	
Inwestor: Gmina Stąporków ul. Marszałka Józefa Piłsudskiego nr 132A 26-220 Stąporków		Nazwa obiektu: Budynek świetlicy przy OSP w Adamku	
Projektował: inż. Stanisław Grudzień upr. bud. w spec. konstrukcyjno-inżynierskiej nr ewid. 228/KL/72		Adres: Adamek, działka nr 157	Data: 05.2013
		Stadium: Koncepcja przebudowy	Skala: 1:100
		Branża: Architektoniczno-bud.	Nr rys. A-01
		Przedmiot rysunku: Rzut porteru	

