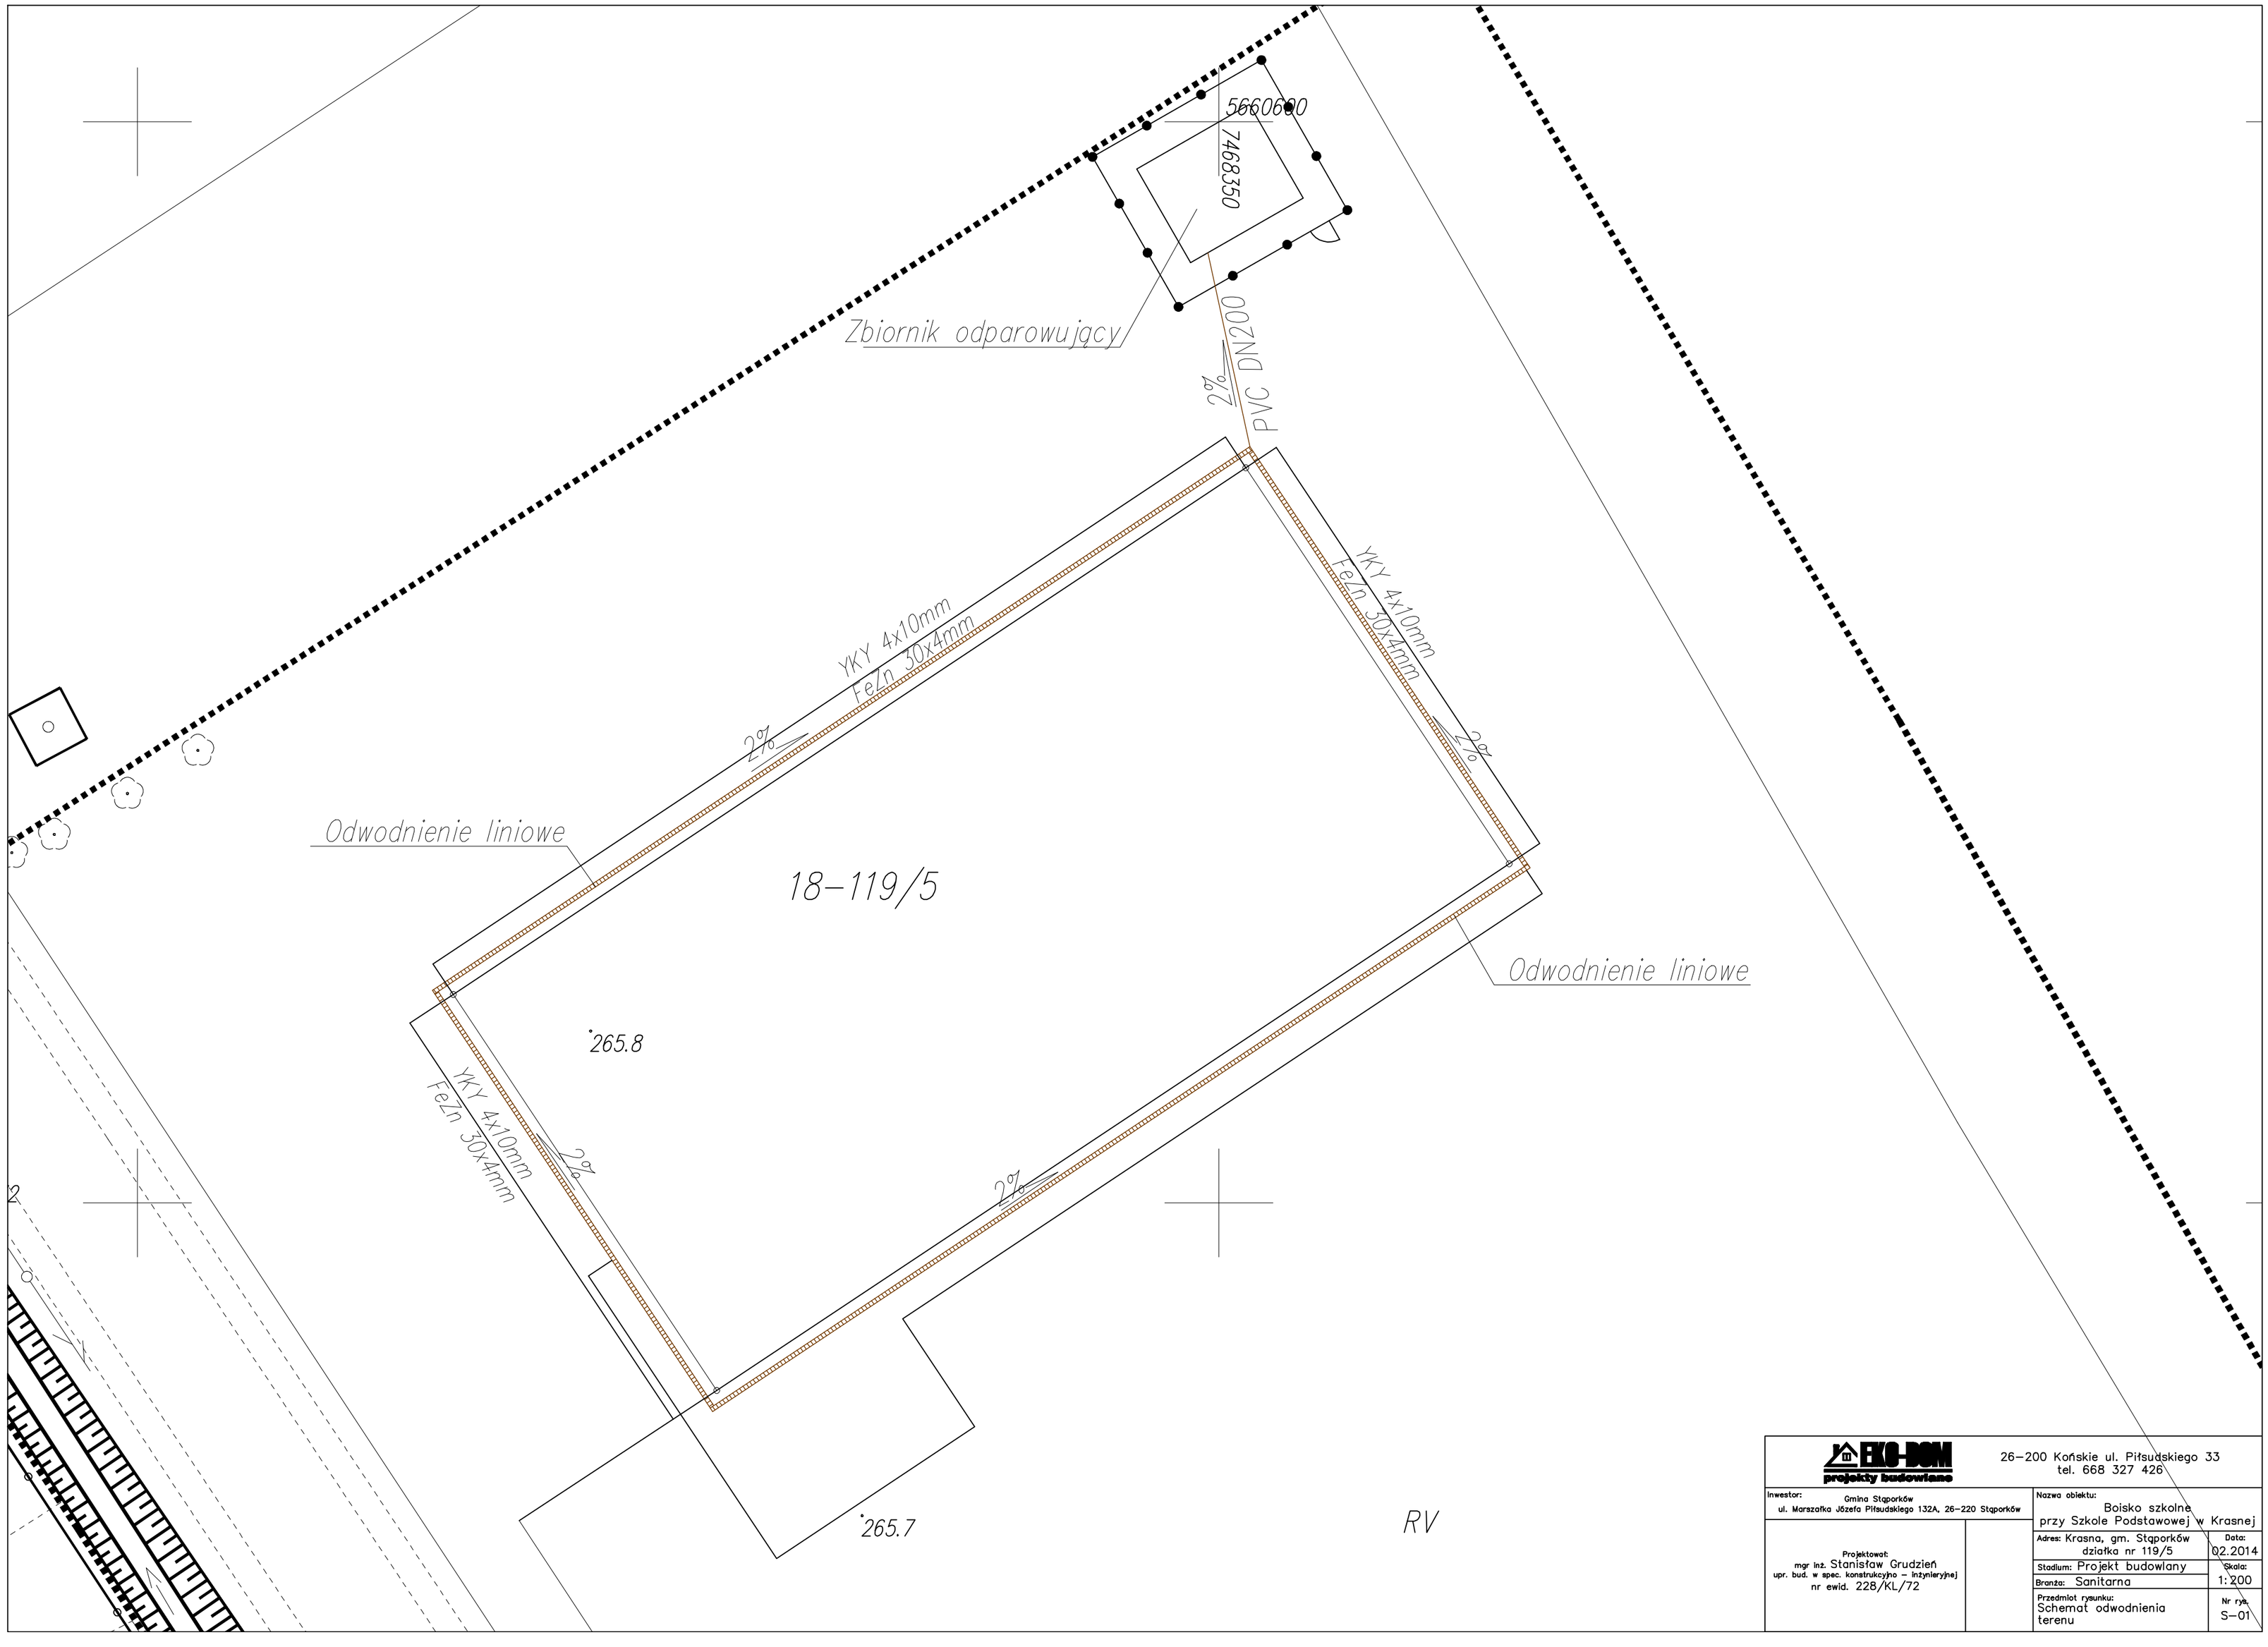

EKO-DOM projekty budowlane

26-200 Końskie ul. Piłsudskiego 33
tel. 668 327 426

Inwestor: Gmina Stąporków
ul. Marszałka Józefa Piłsudskiego 132A, 26-220 Stąporków

Projektował:
mgr inż. Stanisław Grudzień
upr. bud. w spec. konstrukcyjno - inżynieryjnej
nr ewid. 228/KL/72

Nazwa obiektu: Boisko szkolne przy Szkole Podstawowej w Krasnej

Adres: Krasna, gm. Stąporków działka nr 119/5

Data: 02.2014

Stadium: Projekt budowlany

Skala: 1:200

Branża: Sanitarna

Przedmiot rysunku: Schemat odwodnienia terenu

Nr rys. S-01