


STAPORKÓW WOJ. KIELECKIE

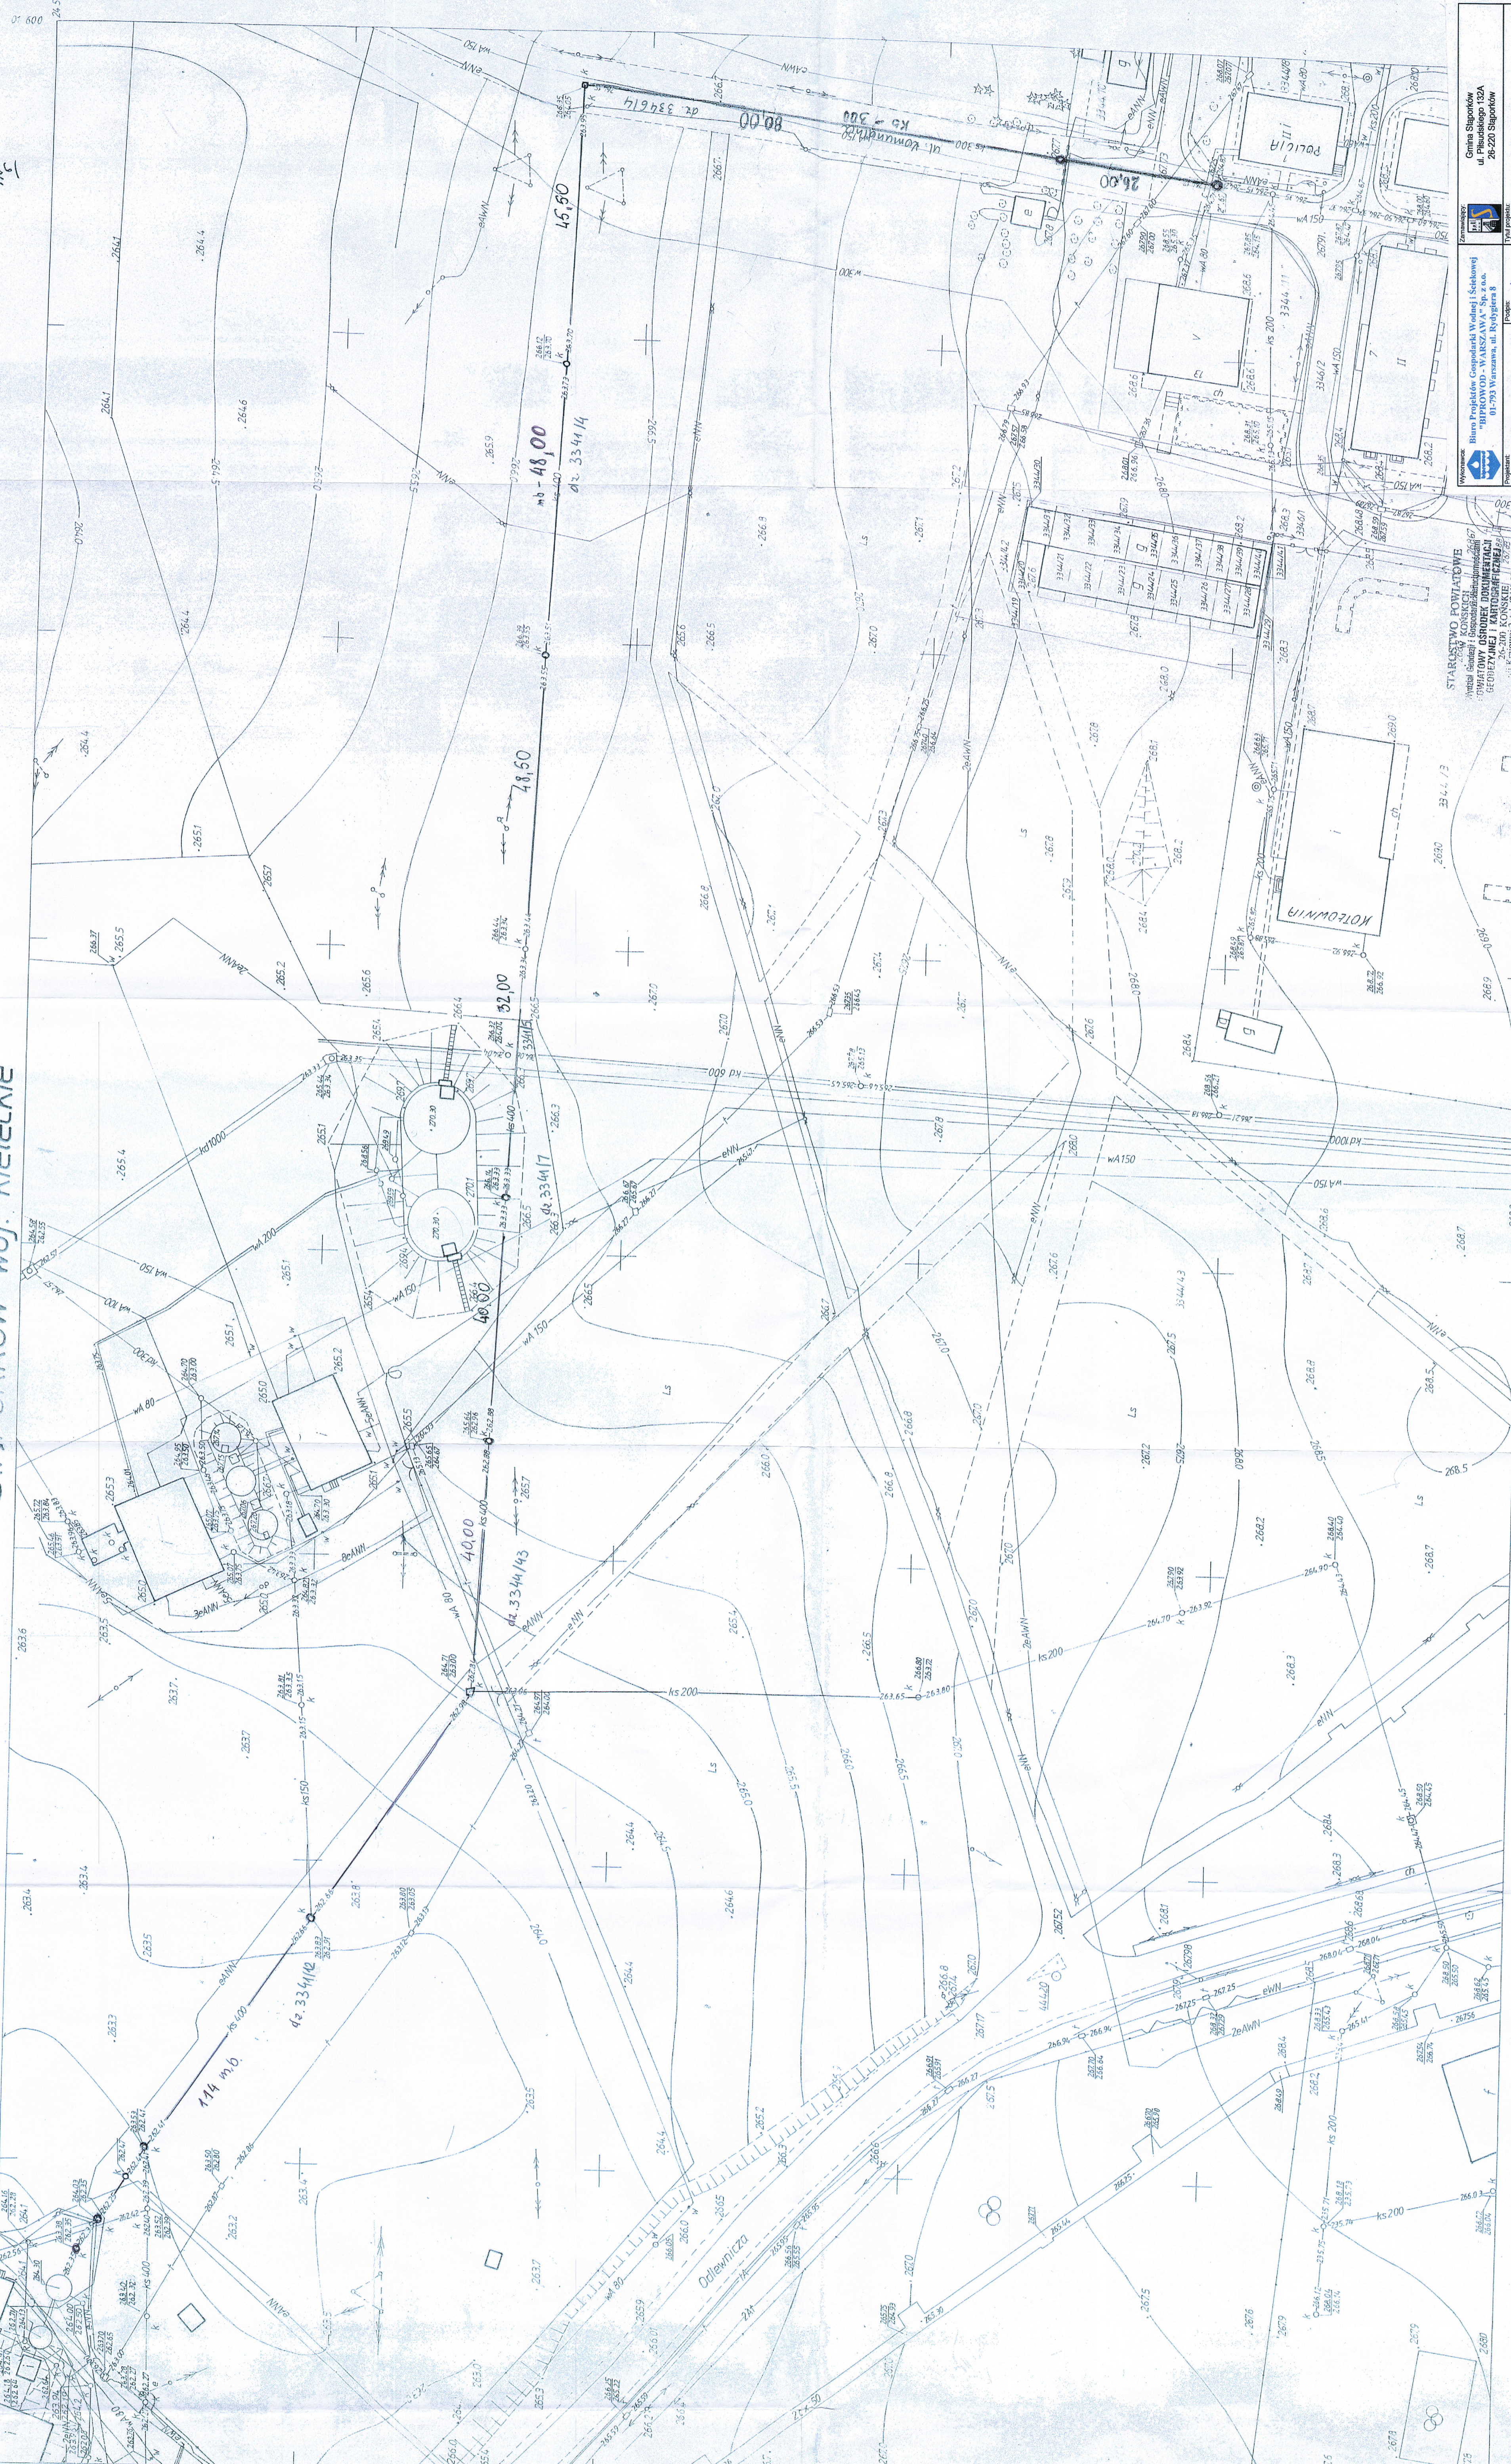

MAPA ZASADNICZA
Zatopiona w r. 1978 przez
OKRĘGOWE PRZEDSIĘBIÓSTWO GODEZYJNO -
KARTOGRAFICZNE W KIELCACH

133.444.0142

1:500

Nakładki tematyczne

0141 A 0231 0124 0144

A. m. Staporków

STAROSTWO POWIATOWE




PROJEKTOWAŁ
"BIPROWOD - WARSZAWA" Sp. z o.o.
01-793 Warszawa, al. Rydygiera 8

WYKONAŁ

Opis:	Nazwa wykonawcy:	Skala:	Przeznaczenie:
Renowacja i przebudowa oczyszczalni ścieków w Staporkowie	Kanal dopływowy ścieków Dn 0.4: Dn 0.3	1:500	Technologia
Plan sytuacyjny - renowacja kanału		Datum: czerwiec 2015 r.	Przeznaczenie: R-1