


RZUT - INWENTARYZACJA

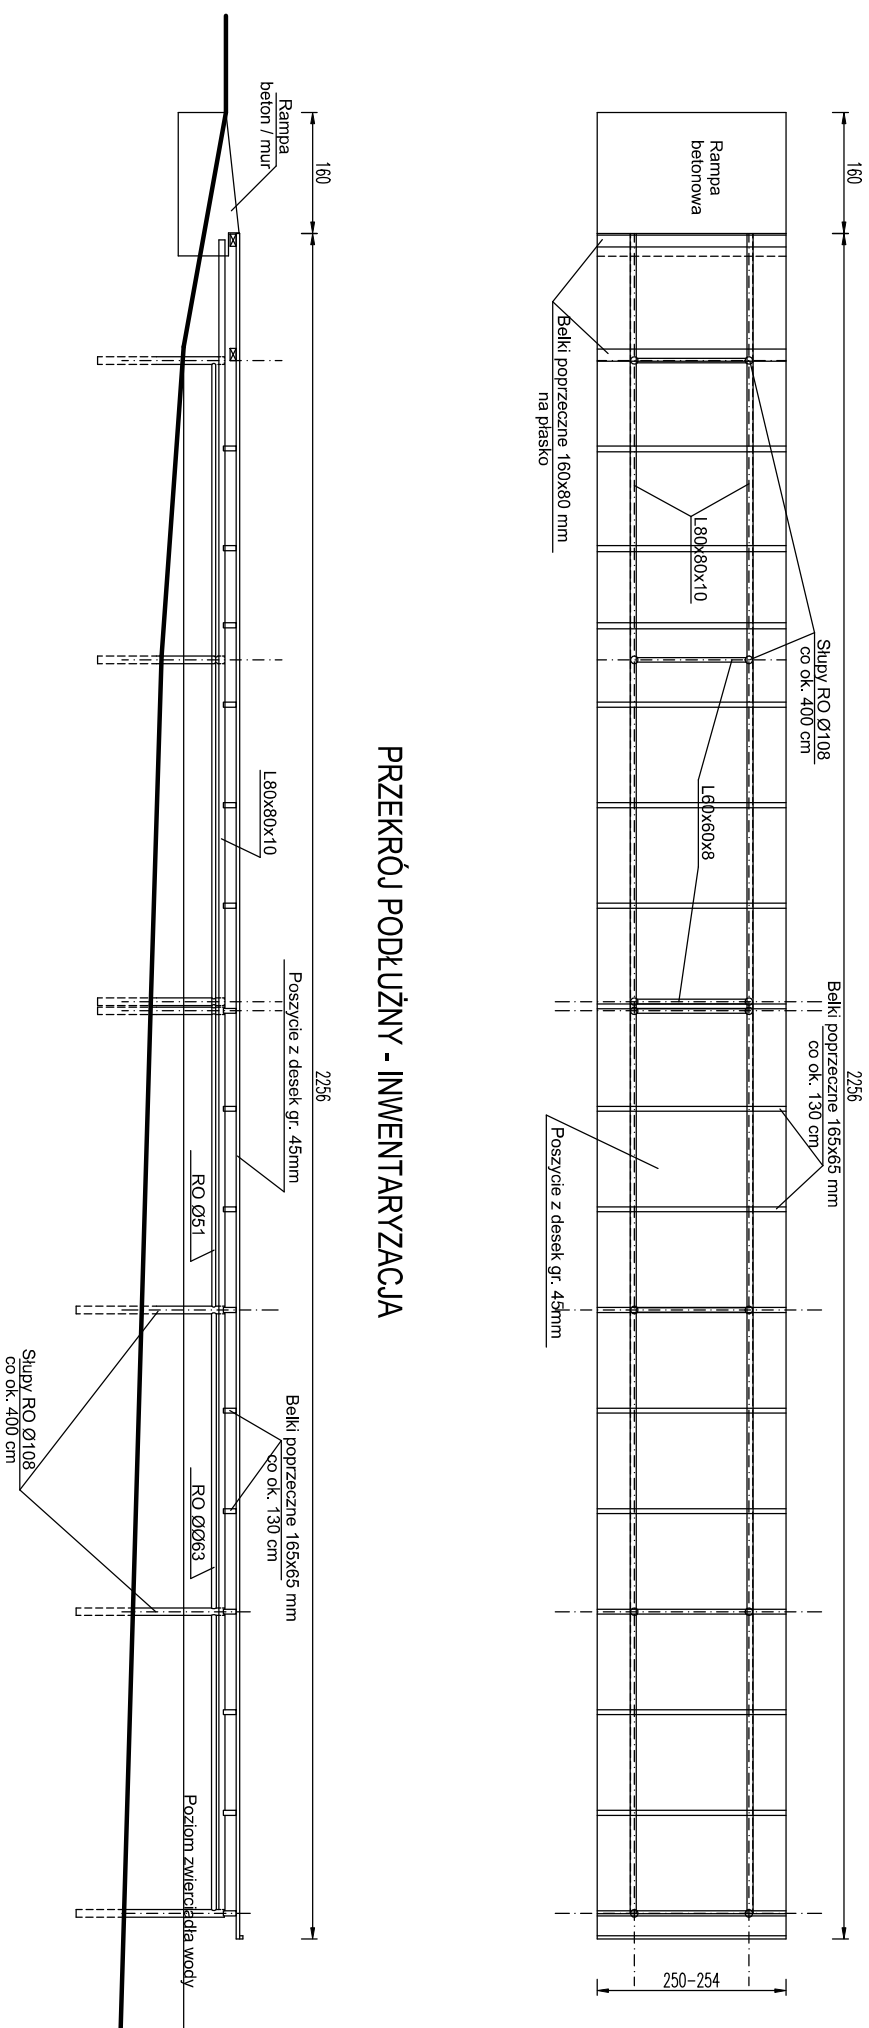

PRZEKRÓJ PODŁUŻNY - INWENTARYZACJA


POMOST
Staporków ul. Miła
dz. nr 4647 i 4651

POMOST - RZUT / PRZEKRÓJ



Architektura: INWENTARYZACJA

Skala: 1:100

Forma: A4


2020-06

Buro Projektów
ul. Miła 13, tel. 602 286 823
www.buroprojektow.com.pl